Empreintes

Projet culturel et artistique du Médipôle de Koutio

AVIS D'APPEL PUBLIC À PROJET
Empreinte 18

Décoration du centre de radiothérapie de Nouvelle-Calédonie

Objet

Conception, réalisation et installation d'œuvres pour les locaux du centre de radiothérapie de Nouvelle-Calédonie au Médipôle de Koutio (espaces d'accueil et d'attente).

Lot 1 : une sculpture

Emplacement de l'opération

L'intervention artistique concerne le hall d'entrée du bâtiment abritant le centre de radiothérapie de Nouvelle-Calédonie au Médipôle de Koutio. Située au centre de l'espace de réception du rez-de-parvis, la sculpture accueillera les visiteurs du centre et valorisera ses missions.

Nature de l'intervention

Thème proposé : « La Vie ! » À travers une sculpture contemporaine, les artistes sont invités à proposer leur vision de l'énergie vitale qui anime les êtres en transcendant les épreuves et la maladie.

Contraintes techniques

Hauteur sous plafond : 3 mètres.

Le poids de l'œuvre devra être supporté par la dalle et ne devrait pas dépasser les 300 kilos au m2.

Les éléments mis en œuvre doivent impérativement tenir compte de la nécessité d'assurer la parfaite sécurité des usagers et du personnel, ce qui implique une grande vigilance dans le choix des matériaux, et dans leur mode de fixation. Le concepteur devra donc en garantir la pérennité, ainsi que la facilité d'entretien et de maintenance.

Délai d'exécution

Dépôt des projets : jusqu'au 4 juillet 2016.
Réalisation : prévue du 18 juillet au 9 septembre 2016.
Installation : du 12 au 16 septembre 2016.

Enveloppe

L’ouvrage faisant l'objet du marché sera rémunérés par application d'un prix global et forfaitaire, incluant tous les frais de conception, de réalisation, de transport, de soclage et d’installation, pour un montant qui ne pourra dépasser la somme de 600 000 de francs CFP TTC.

Lot 2 : œuvre murale du hall d’entrée

Emplacement de l’opération

L’intervention artistique concerne le mur droit du hall d’entrée du bâtiment abritant le centre de radiothérapie de Nouvelle-Calédonie au Médipôle de Koutio. Située dans l’espace de réception du rez-de-parvis, l’œuvre murale accueillera les visiteurs du centre et valorisera ses missions.

Nature de l’intervention

Par le biais d’une œuvre plastique contemporaine (tableau, graphisme, photographie, techniques inspirées des arts de la rue, fresque, etc.), l’artiste offrira sa vision de la lumière source de vie et de guérison.

Contraintes techniques

Dimension du mur : hauteur : 3 mètres. Largeur : 6 mètres.

Dans le cas de fresques ou d’éléments décoratifs muraux fixés à même le mur, les concepteurs sont invités à travailler avec des matériaux lessivables.

Les éléments mis en œuvre doivent impérativement tenir compte de la nécessité d’assurer la parfaite sécurité des usagers et du personnel, ce qui implique une grande vigilance dans le choix des matériaux (résistance, innocuité), et dans leur mode de fixation. Le concepteur devra donc en garantir la pérennité, ainsi que la facilité d’entretien et de maintenance.

Délai d’exécution

Dépôt des projets : jusqu’au 4 juillet 2016.
Réalisation : prévue du 18 juillet au 9 septembre 2016.
Installation : du 12 au 16 septembre 2016.

Enveloppe

Les ouvrages faisant l'objet du marché seront rémunérés par application d'un prix global et forfaitaire, incluant tous les frais de conception, de réalisation, de transport et d’installation, pour un montant qui ne pourra dépasser pour les deux oeuvres la somme totale de 600 000 de francs CFP TTC.

Lot 3 : œuvre murale de la salle d'attente des patients couchés

Emplacement de l'opération

L'intervention artistique concerne le mur de la salle d'attente des patients sur brancard arrivant de l'extérieur du centre de radiothérapie. Située dans l'espace de réception du rez-de-jardin, l'œuvre ne pourra occuper que l'un des deux murs de l'espace d'attente (l'autre étant réservé au matériel médical).

Nature de l'intervention

Par le biais d'une fresque contemporaine, l'artiste créera un espace apaisant et lumineux pour les patients en attente de soins.

Thème proposé : La Vie !

Contraintes techniques

La fresque devra faire l'objet d'une impression numérique sur matière vinylique de type « high tack lamination » ou équivalent.

Dimension du mur : hauteur : 2,5 mètres. Largeur : 4 mètres.

Les éléments mis en œuvre doivent impérativement tenir compte de la nécessité d'assurer la parfaite sécurité des usagers et du personnel, ce qui implique une grande vigilance dans le choix des matériaux (résistance, innocuité), et dans leur mode de fixation. Le concepteur devra donc en garantir la pérennité, ainsi que la facilité d'entretien et de maintenance.

Délai d'exécution

Dépôt des projets : jusqu'au 4 juillet 2016.
Réalisation : prévue du 18 juillet au 9 septembre 2016.
Installation : du 12 au 16 septembre 2016.

Enveloppe

Les ouvrages faisant l'objet du marché seront rémunérés par application d'un prix global et forfaitaire, incluant tous les frais de conception, de réalisation, de transport et d'installation, pour un montant qui ne pourra dépasser pour les deux œuvres la somme totale de 600 000 de francs CFP TTC.

Lot 4 : œuvres murales de la salle d'attente du rez-de-jardin

Emplacement de l'opération

L'intervention artistique concerne les murs de la salle d'attente du rez-de-jardin du centre de radiothérapie. Le lot sera constitué de sept pièces de dimension adaptée.

Nature de l'intervention

D'inspiration contemporaine, les sept œuvres encadrées formant un ensemble cohérent devront apporter soutien et réconfort aux patients en attente de soins.

Thème proposé : La Vie !

Contraintes techniques

Dimension du mur 1 : hauteur : 2,5 mètres. Largeur : 4 mètres.

Dimension du mur é : hauteur : 2,5 mètres. Largeur : 5 mètres.

Les éléments mis en œuvre doivent impérativement tenir compte de la nécessité d'assurer la parfaite sécurité des usagers et du personnel, ce qui implique une grande vigilance dans le choix des matériaux (résistance, innocuité), et dans leur mode de fixation. Le concepteur devra donc en garantir la pérennité, ainsi que la facilité d'entretien et de maintenance.

Délai d'exécution

Dépôt des projets : jusqu'au 4 juillet 2016.
Réalisation : prévue du 18 juillet au 9 septembre 2016.
Installation : du 12 au 16 septembre 2016.

Enveloppe

Les ouvrages faisant l'objet du marché seront rémunérés par application d'un prix global et forfaitaire, incluant tous les frais de conception, de réalisation, de transport et d'installation, pour un montant qui ne pourra dépasser pour les deux œuvres la somme totale de 600 000 de francs CFP TTC.

Lot 5 : éclairage du patio

Emplacement de l’opération

L’intervention artistique concerne le patio du rez-de-jardin du centre de radiothérapie.

Nature de l’intervention

Par un jeu de faisceaux lumineux sur les façades, les éclairages doivent créer un univers apaisant et ludique, jouant avec les formes ou les couleurs.

Contraintes techniques

Les dispositifs adaptés à l’extérieur doivent s’intégrer au patio et rester relativement économes en énergie.

Les éléments mis en œuvre doivent impérativement tenir compte de la nécessité d’assurer la parfaite sécurité des usagers et du personnel, ce qui implique une grande vigilance dans le choix des matériaux (résistance, innocuité), et dans leur mode de fixation. Le concepteur devra donc en garantir la pérennité, ainsi que la facilité d’entretien et de maintenance.

Délai d’exécution

Dépôt des projets : jusqu’au 4 juillet 2016.
Réalisation : prévue du 18 juillet au 9 septembre 2016.
Installation : du 12 au 16 septembre 2016.

Enveloppe

Les ouvrages faisant l'objet du marché seront rémunérés par application d'un prix global et forfaitaire, incluant tous les frais de conception, de réalisation, de transport et d’installation, pour un montant qui ne pourra dépasser pour les deux œuvres la somme totale de 400 000 de francs CFP TTC.

BOULEVARD URBAIN
SMUR
HELISTATION
URGENCES
IPNC
LE PLATEAU TECHNIQUE
LABORATOIRES
LE "GRAND FARE"
LIMITE MANGROVE
LE JARDIN DES TRAVERSEES
POLE 3 MERE - ENFANT
POLE 2 CHIRURGIE
POLE 1 MEDECINE
HOPITAUX DE JOUR
PLATEAU TECHNIQUE CANCEROLOGIE
PLATEFORME FLUIDES MEDICAUX
CENTRALE ELECTRIQUE DE SECOURS
Enrochements
LE GOUVERNEMENT DE LA NOUVELLE-CALEDONIE
MEDIPOLE DE KOUTIO
CONSTRUCTION DU BATIMENT PRINCIPAL
SECAL
ICADE
CHANTIER
MARS 2015
PLAN DE MASSE
04
1/500°
PLAN DE MASSE
C

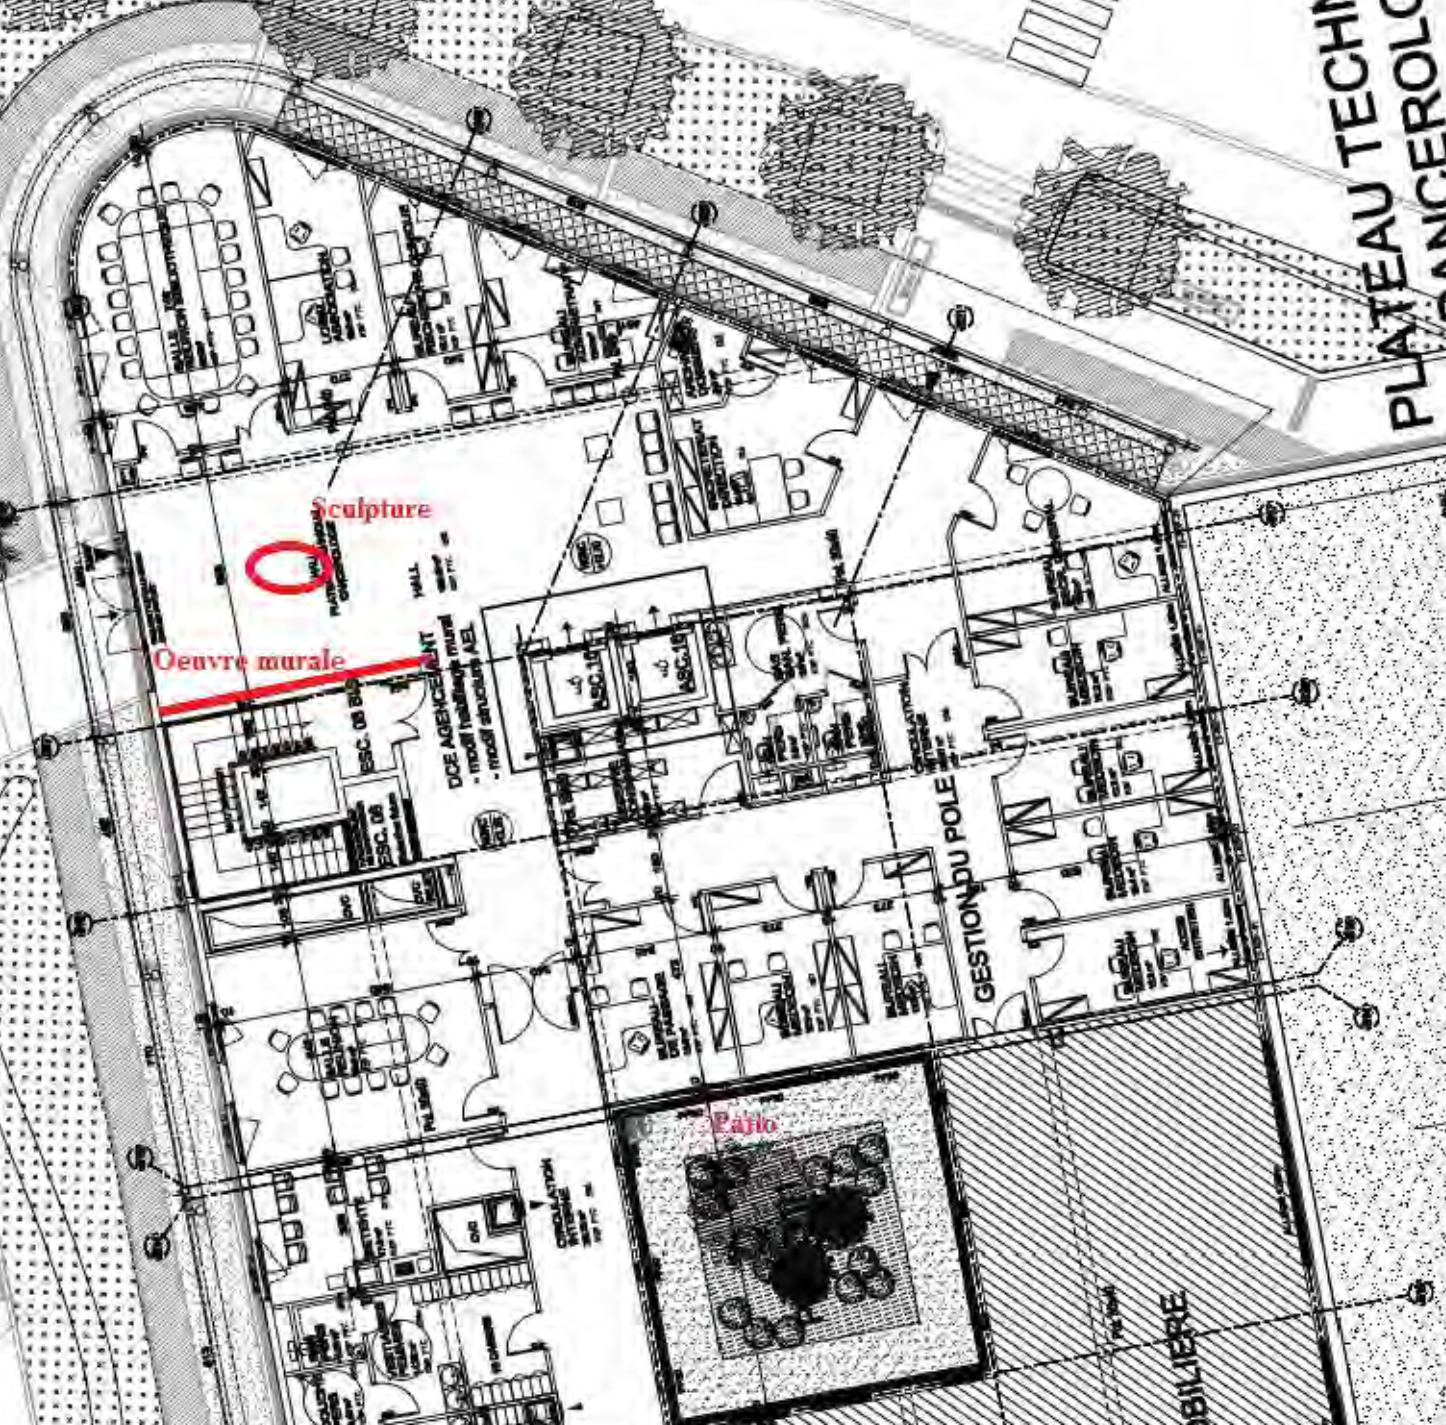
Sculpture
Oeuvre murale
Patio
GESTION DU POLE
PLATEAU TECHNIQUE

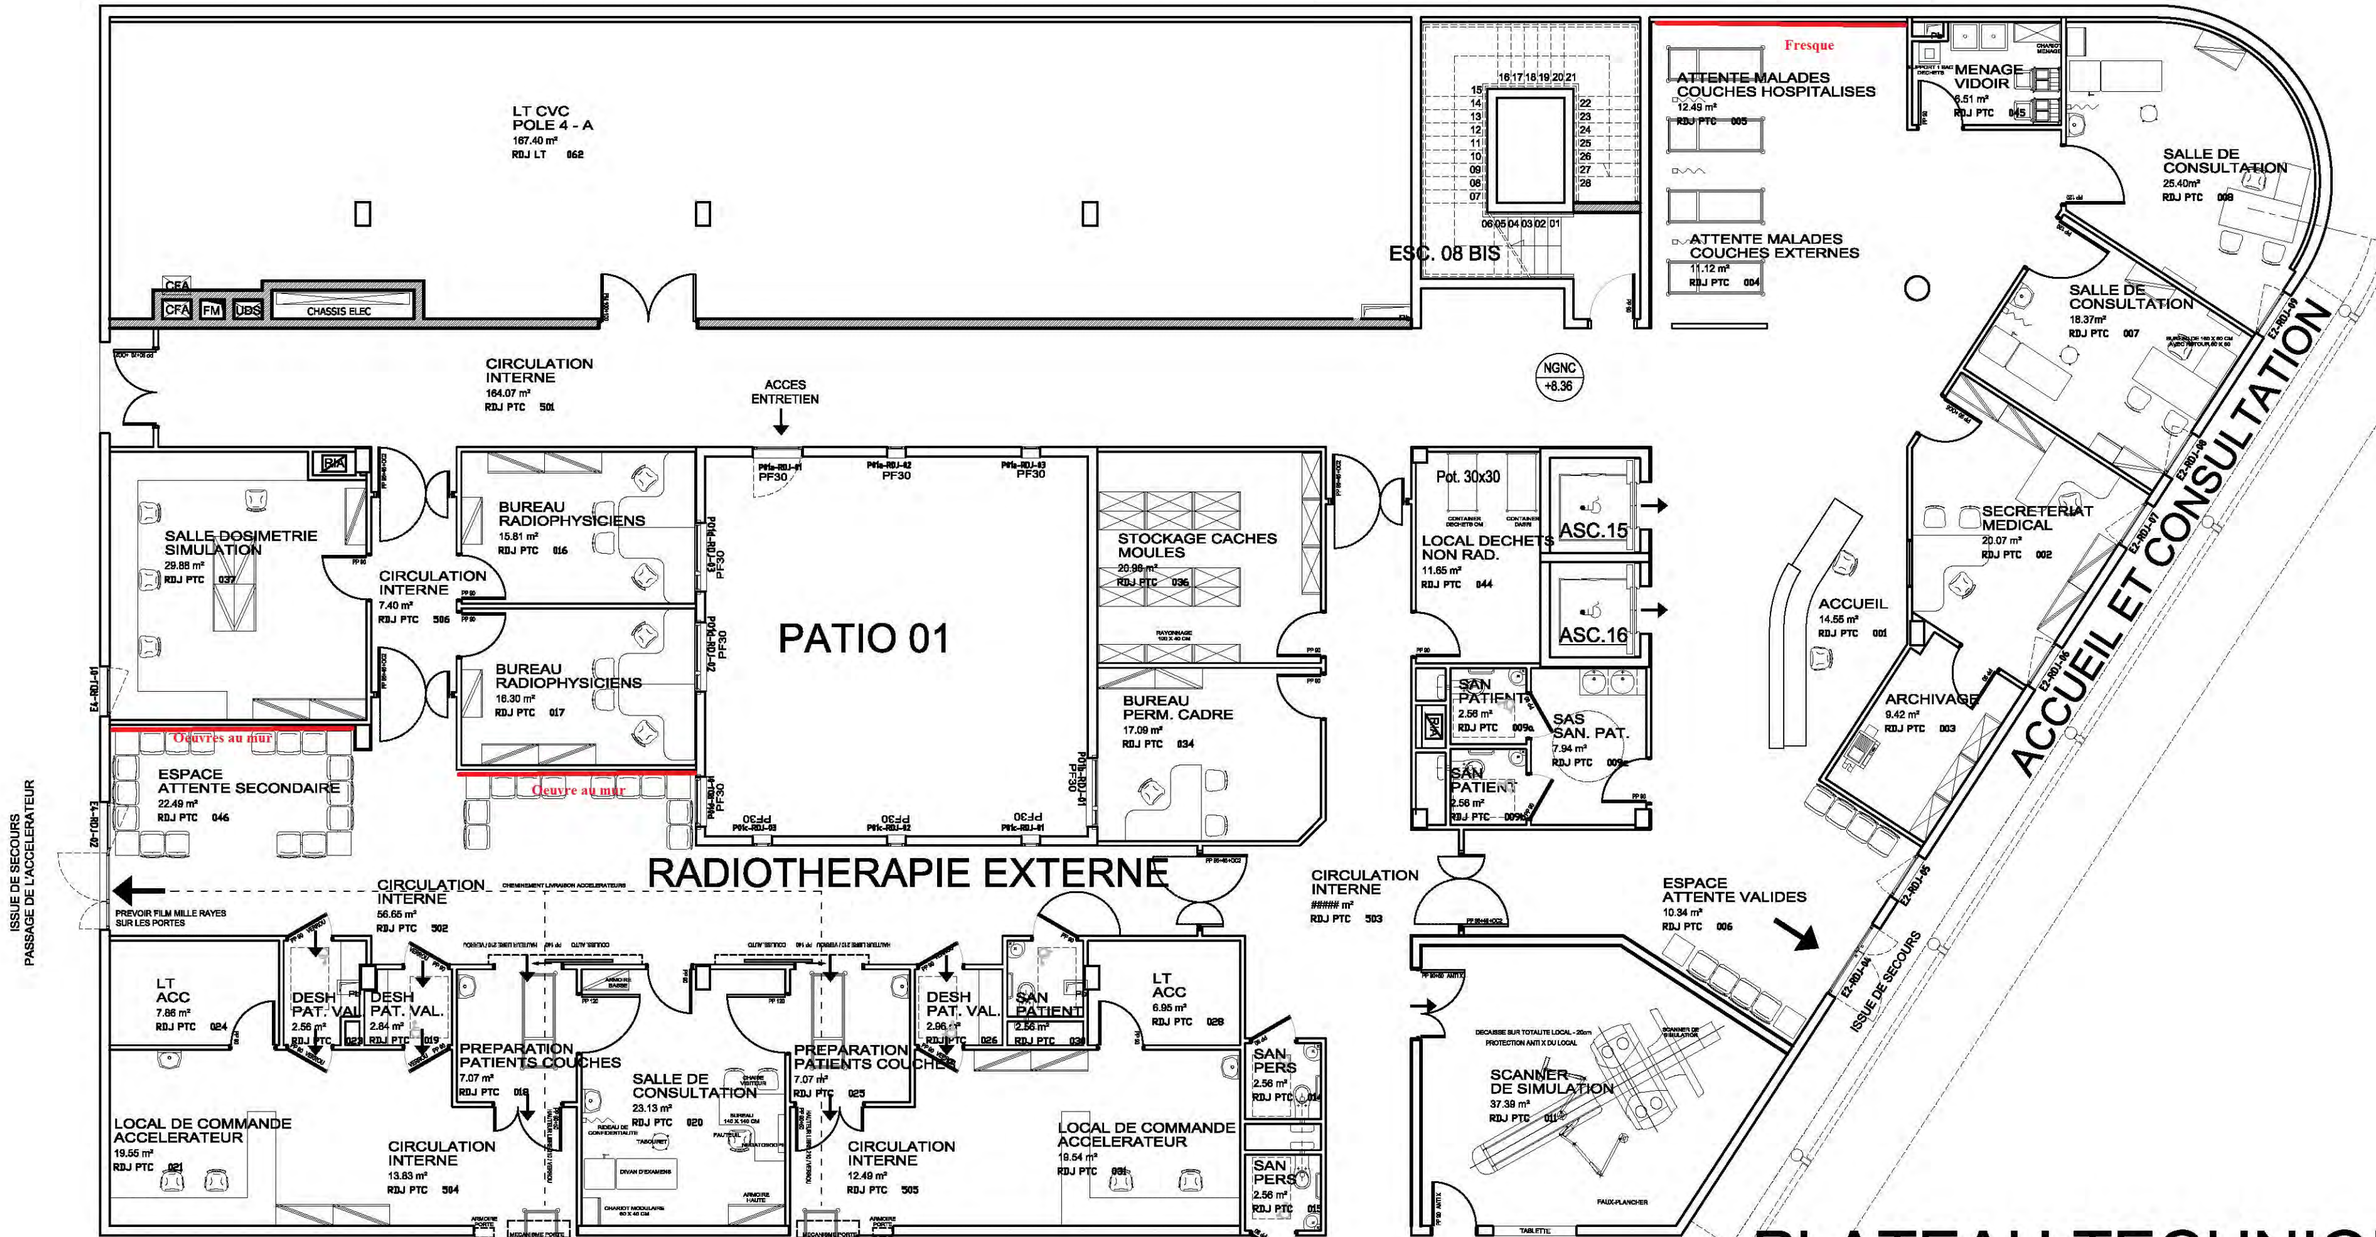
LT CVC
POLE 4 - A
167.40 m²
RDJ LT 062
CFA
CFA FM UBS
CHASSIS ELEC
ESC. 08 BIS
16 17 18 19 20 21
15 14 13 12 11 10 09 08 07
22 23 24 25 26 27 28
06 05 04 03 02 01
Fresque
ATTENTE MALADES COUCHES HOSPITALISES
12.49 m²
RDJ PTC 005
ATTENTE MALADES COUCHES EXTERNES
11.12 m²
RDJ PTC 004
MENAGE VIDOIR
6.51 m²
RDJ PTC 045
SALLE DE CONSULTATION
25.40m²
RDJ PTC 008
SALLE DE CONSULTATION
18.37m²
RDJ PTC 007
SECRETERIAT MEDICAL
20.07 m²
RDJ PTC 002
ACCUEIL
14.55 m²
RDJ PTC 001
ARCHIVAGE
9.42 m²
RDJ PTC 003
ACCUEIL ET CONSULTATION
CIRCULATION INTERNE
164.07 m²
RDJ PTC 501
ACCES ENTRETIEN
NGNC +8.36
SALLE DOSIMETRIE SIMULATION
29.88 m²
RDJ PTC 037
CIRCULATION INTERNE
7.40 m²
RDJ PTC 506
BUREAU RADIOPHYSICIENS
15.81 m²
RDJ PTC 016
BUREAU RADIOPHYSICIENS
16.30 m²
RDJ PTC 017
PATIO 01
STOCKAGE CACHES MOULES
20.98 m²
RDJ PTC 036
BUREAU PERM. CADRE
17.09 m²
RDJ PTC 034
Pot. 30x30
LOCAL DECHETS NON RAD.
11.65 m²
RDJ PTC 044
ASC.15
ASC.16
SAN PATIENT
2.56 m²
RDJ PTC 009a
SAS SAN. PAT.
7.94 m²
RDJ PTC 009
SAN PATIENT
2.56 m²
RDJ PTC 009b
Oeuvres au mur
ESPACE ATTENTE SECONDAIRE
22.49 m²
RDJ PTC 046
RADIOTHERAPIE EXTERNE
ISSUE DE SECOURS
PASSAGE DE L'ACCELERATEUR
CIRCULATION INTERNE
56.65 m²
RDJ PTC 502
PREVOIR FILM MILLE RAYES SUR LES PORTES
LT ACC
7.86 m²
RDJ PTC 024
DESH PAT. VAL.
2.56 m²
RDJ PTC 023
DESH PAT. VAL.
2.84 m²
RDJ PTC 019
PREPARATION PATIENTS COUCHES
7.07 m²
RDJ PTC 018
SALLE DE CONSULTATION
23.13 m²
RDJ PTC 020
LOCAL DE COMMANDE ACCELERATEUR
19.55 m²
RDJ PTC 021
CIRCULATION INTERNE
13.83 m²
RDJ PTC 504
PREPARATION PATIENTS COUCHES
7.07 m²
RDJ PTC 025
CIRCULATION INTERNE
12.49 m²
RDJ PTC 505
DESH PAT. VAL.
2.96 m²
RDJ PTC 026
SAN PATIENT
2.56 m²
RDJ PTC 038
LT ACC
6.95 m²
RDJ PTC 028
LOCAL DE COMMANDE ACCELERATEUR
19.54 m²
RDJ PTC 031
SAN PERS
2.56 m²
RDJ PTC 014
SAN PERS
2.56 m²
RDJ PTC 015
CIRCULATION INTERNE
m²
RDJ PTC 503
ESPACE ATTENTE VALIDES
10.34 m²
RDJ PTC 006
SCANNER DE SIMULATION
37.39 m²
RDJ PTC 011
ISSUE DE SECOURS
PLATEAU TECHNIQUE

ACCES
ENTRETIEN

NGNC
+8,32

1.50
1.50
5.06
1.50
4.99
1.50

1

Brancher sous compteur
sur réseau AEP existant

ACCES
ENTRETIEN

Modelé
H=0.60m
Surf=8m2

NGNC
+8,32

1.50
1.50
5.06
1.50
4.99
1.50

Oxb
Oxb
Oxb
0,60
Pic
Pic
FOP
Oxn
Oxn
Oxn
P
OXS
Pic
D=2.50
OXS
Oxp
Oxp
Oxp
Oxp
Oxp
Oxp
Oxp

Madrier 20ml
Ecorces
Surf=26m2

Lit de galets
Surf=39m2

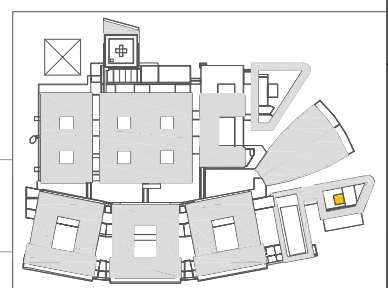

Juin 2013
Echelle: 1/50

Plan de plantation et plan d'arrosage
pleine terre / Niveau -1

PATIO N°1

MEDIPOLE DE KOUTIO - DCE LOT 5
Patios plantés et secs

PG 80.03
04