

Empreintes

Projet culturel et artistique du Médipôle de Koutio

AVIS D'APPEL PUBLIC À PROJET

Empreinte 2 : Sculptures du rond-point du Médipôle

Objet

Conception, réalisation et installation d'un ensemble d'œuvres artistiques d'un ensemble de cinq à huit pièces à l'entrée du Médipôle de Koutio.

Emplacement de l'ensemble

Situé au bord de la mangrove, l'ensemble de sculptures marquera l'entrée du Médipôle, au niveau du rond-point qui distribue les différentes voies d'accès au complexe (du boulevard urbain vers le parking principal en front de mer, le parvis, les urgences et le parking du pôle Mère-enfant). Le centre du rond-point étant étroit, les sculptures pourront être réparties dans les espaces verts adjacents.

Nature des œuvres

Les cinq à huit sculptures d'inspiration traditionnelle kanak marqueront l'accueil des usagers dans l'espace du Médipôle. Elles constitueront un signe de bienvenue et appelleront les visiteurs au respect des lieux et des personnes.

Thématique proposée : « La forêt des symboles ». À travers ce titre (emprunté au sonnet de Charles Baudelaire, *Correspondances*, tiré du recueil *Les Fleurs du mal*, 1857), les artistes sont invités à travailler autour d'un thème librement interprété, évoquant les signes lisibles ou abstraits qui témoignent d'un certain rapport au monde, à la nature, à l'espace physique et immatériel, en Nouvelle-Calédonie.

Les œuvres d'art s'intégreront dans le site en veillant à respecter le contexte paysager, l'architecture et la finalité du bâtiment.

Contraintes techniques

Les œuvres d'art ne devront pas gêner la circulation des véhicules.

La conception des œuvres doit impérativement tenir compte de la nécessité d'assurer la sécurité des usagers, du personnel et du public fréquentant le Médipôle, ce qui implique une grande vigilance dans le choix des matériaux et de leur résistance aux vents et aux intempéries, dans la réalisation et la fixation des pièces. Le ou les concepteurs devront donc en garantir la pérennité, ainsi que la facilité d'entretien et de maintenance.

Le ou les concepteurs ont en charge la réalisation des socles, leur installation et doivent en garantir la résistance au vent telle que définie ci-après.

Les hypothèses de vent retenues suivant les règles NV65 révisées en 2009 :

- vent région 5 en site exposé (230 km/h - vent extrême) ;
- pression de vent normal 144 daN/m² - vent extrême 252 daN/m² ;
- coefficient global de traînée $c_t=1.4$ suivant article « 4.1 Panneaux pleins » ;
- coefficient de perméabilité 0,9.

Délai d'exécution

Dépôt des projets : jusqu'au 17 juin 2016.

Réalisation prévue du 11 juillet au 19 août 2016.


Installation prévue du 22 au 26 août 2016.

Enveloppe

Les ouvrages ou prestations faisant l'objet du marché seront rémunérés par application d'un prix global et forfaitaire, incluant tous les frais de conception, de réalisation, de transport, de soclage et d'installation, pour un montant qui ne pourra dépasser 3 600 000 de francs CFP TTC.

Propriété

Les œuvres d'art réalisées pour le Médipôle de Koutio intègrent la collection de la Nouvelle-Calédonie.

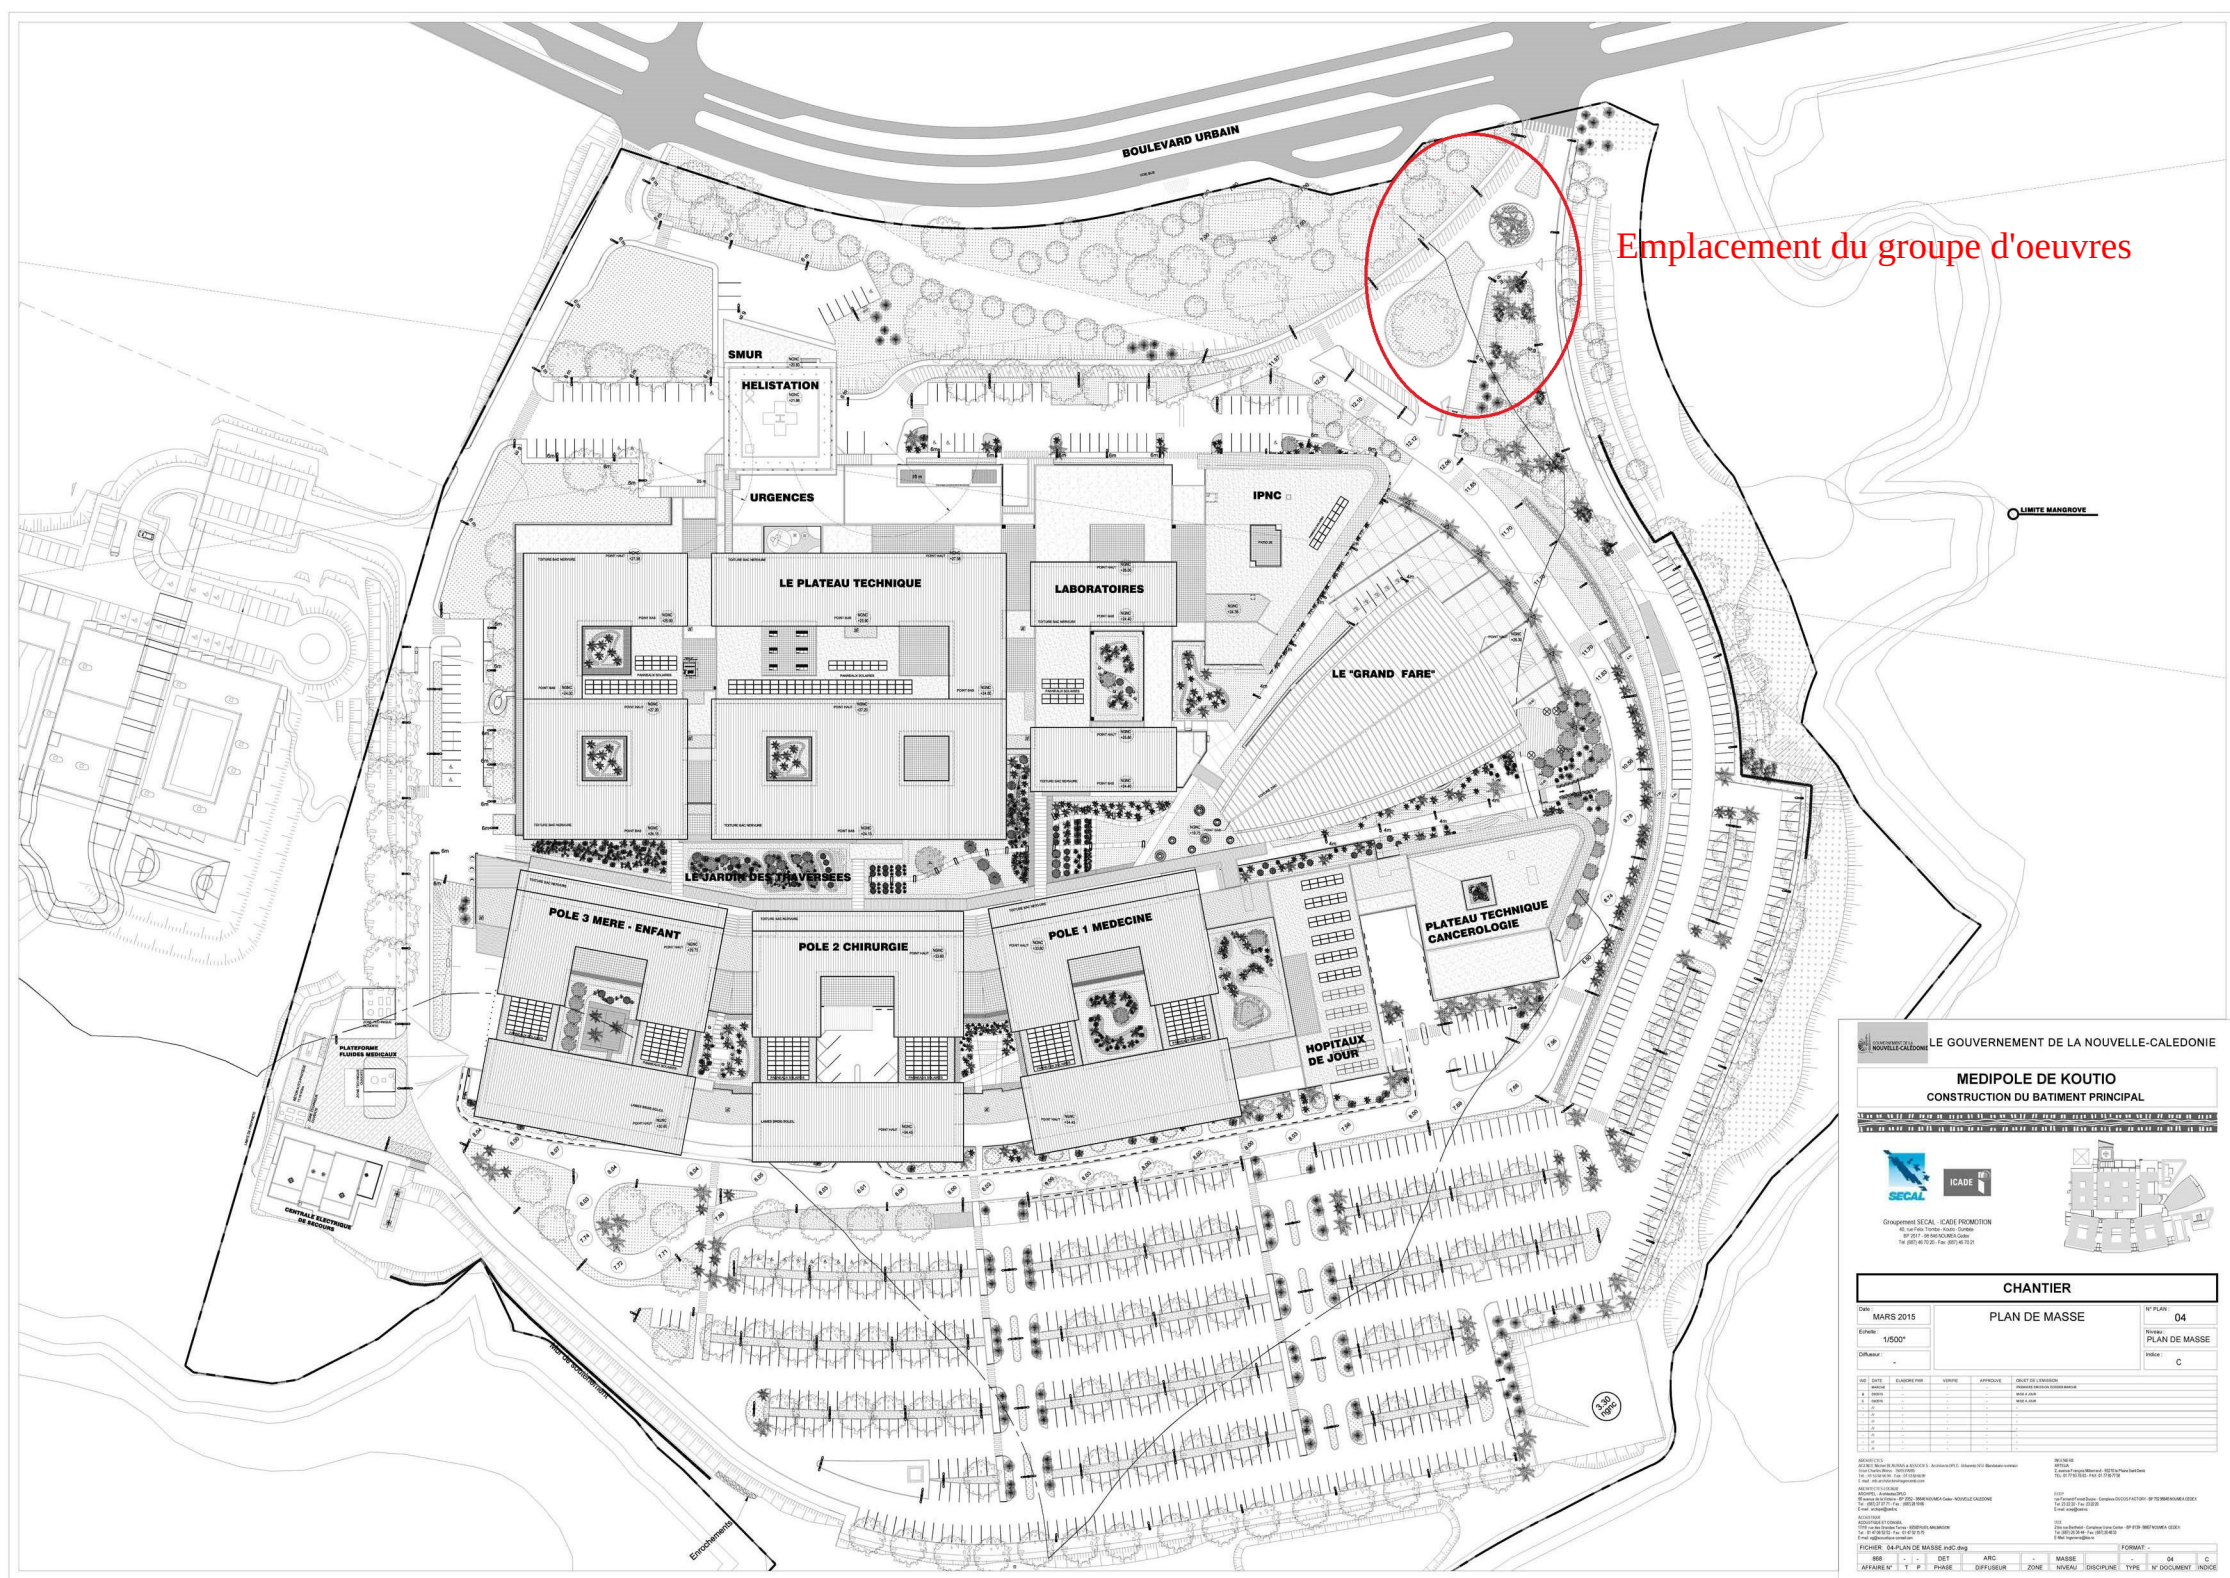

LE GOUVERNEMENT DE LA NOUVELLE-CALÉDONIE

MÉDIPOLE DE KOUTIO
CONSTRUCTION DU BATIMENT PRINCIPAL

15 16 17 

SECAL **ICADE**

Groupe SECAL - ICADE PROMOTION
40 rue Félix Trépoix - 98800 Nouméa
05 27 18 00 00 - 05 27 18 00 01
Fax 05 27 18 00 02 - Fax 05 27 18 00 03

CHANTIER

DATE: MARS 2015
Échelle: 1/500
Diffusé: -

PLAN DE MASSE

N° PLAN: 04
Niveau: PLAN DE MASSE
Valeur: C

NO	DATE	ÉLÉMENT	VERBÉ	APPROBÉ	PROJET DE CONSTRUCTION
1					
2					
FICHER: 04-PLAN DE MASSE h202.ang

100 101 102 

100 101 102 