

Empreintes

Projet culturel et artistique du Médipôle de Koutio

AVIS D'APPEL PUBLIC À PROJET

Empreinte 30 : Patio 18 – Urgences

Objet

Conception, réalisation et installation d'une œuvre dans le patio 18, au Médipôle de Koutio.

Emplacement de l'œuvre

Le patio 18 est un patio dallé situé au cœur des services urgences, sur le plateau technique, au niveau du rez-de-parvis. Il n'est pas accessible.

Selon la paysagiste, ces patios sont des espaces qui « accompagnent » l'architecture. Ils constituent des puits de lumière pour les bâtiments qui les bordent. Les pots figurant sur le schéma initial n'ont finalement pas été installés.

Nature des œuvres

Thème proposé : « La quiétude ». Les artistes sont invités à travailler librement autour de ce thème, avec la technique de leur choix (utilisant sobrement la lumière, la sculpture, le graphisme ou tout autre technique adaptée).

Les œuvres d'art s'intégreront dans le site en veillant à respecter l'architecture et la finalité du bâtiment.

Contraintes techniques

Tous les patios ont un accès à l'eau et à l'électricité.

L'accès au patio se fait par l'intérieur du bâtiment : contrainte à prendre en compte pour la livraison de la pièce.

La conception de l'œuvre doit impérativement tenir compte de la nécessité d'assurer la sécurité des usagers, du personnel et du public fréquentant le Médipôle, ce qui implique une grande vigilance dans le choix des matériaux et de leur résistance aux intempéries, dans la réalisation et la fixation des pièces. Le concepteur devra donc en garantir la pérennité, ainsi que la facilité d'entretien et de maintenance.

Le concepteur aura en charge la réalisation éventuelle du socle et son installation.

Délai d'exécution

Dépôt des projets : jusqu'au 4 juillet 2016.

Réalisation : prévue du 18 juillet au 9 septembre 2016.


Installation : du 12 au 16 septembre 2016.

Enveloppe

L'ouvrage faisant l'objet du marché sera rémunéré par application d'un prix global et forfaitaire, incluant tous les frais de conception, de réalisation, de transport, de soclage et d'installation, pour un montant qui ne pourra dépasser 400 000 de francs CFP TTC.

Propriété

Les œuvres d'art réalisées pour le Médipôle de Koutio intègrent la collection de la Nouvelle-Calédonie.

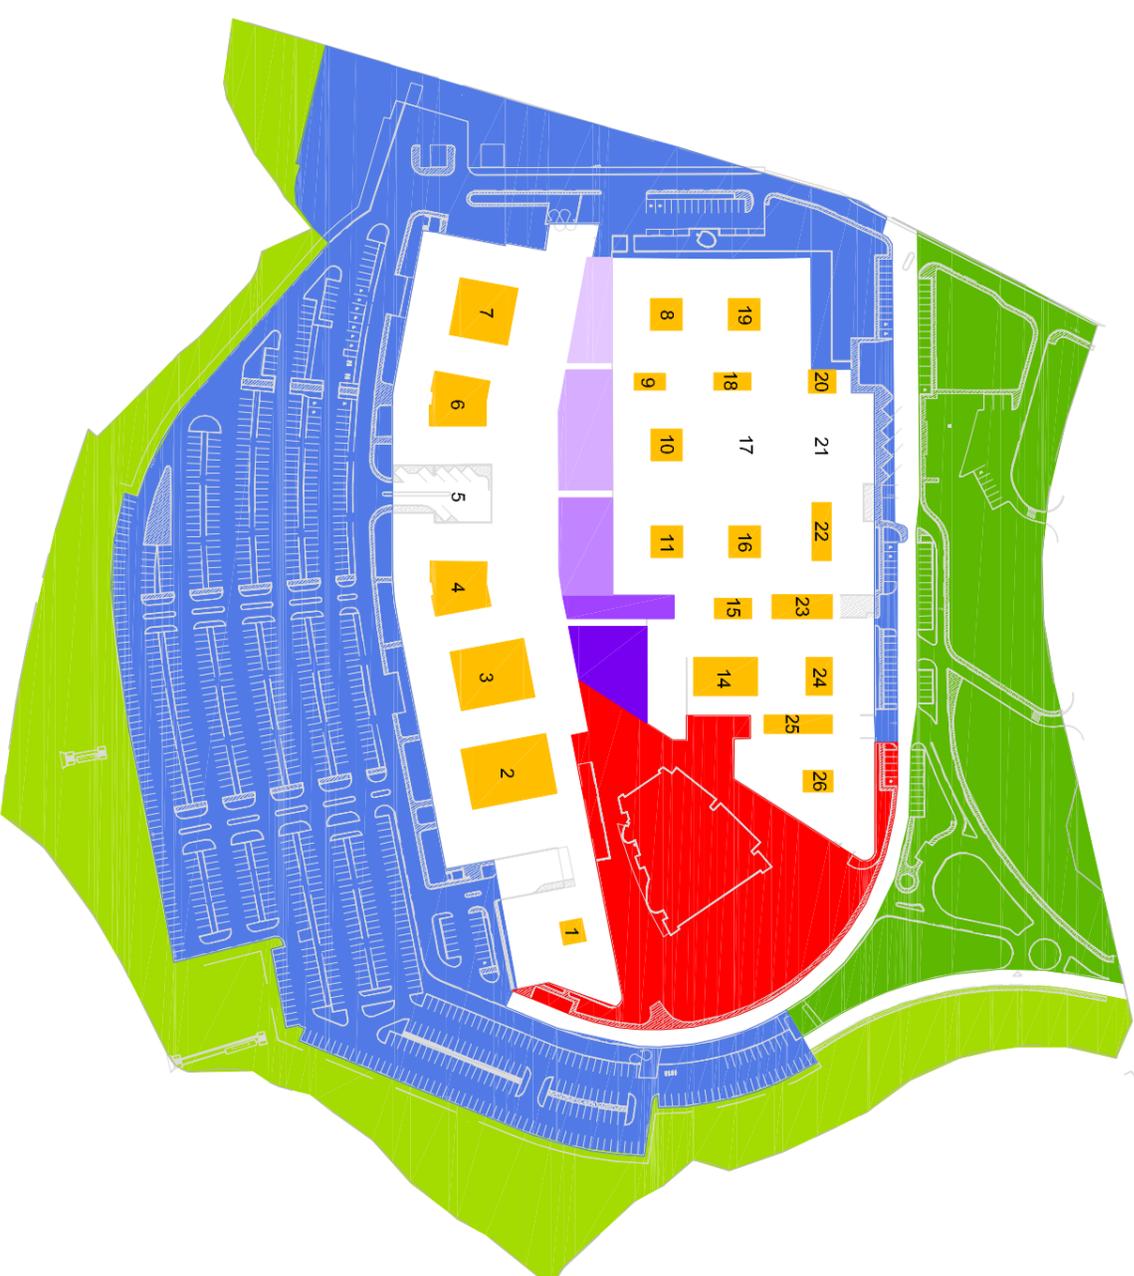


LEGENDE LOT 5
 Traitement paysager des jardins
 intérieurs et patios

- PARVIS
- JARDIN DES TRAVERSEES 1
- JARDIN DES TRAVERSEES 2
- JARDIN DES TRAVERSEES 3
- JARDIN DES TRAVERSEES 4
- JARDIN DES TRAVERSEES 5
- PATIOS (de 1 à 26 selon numérotation)

LEGENDE LOT 6
 Espaces verts

- ABORDS NATURELS
- PARC
- AIRES DES STATIONNEMENTS / ZONES TECHNIQUES

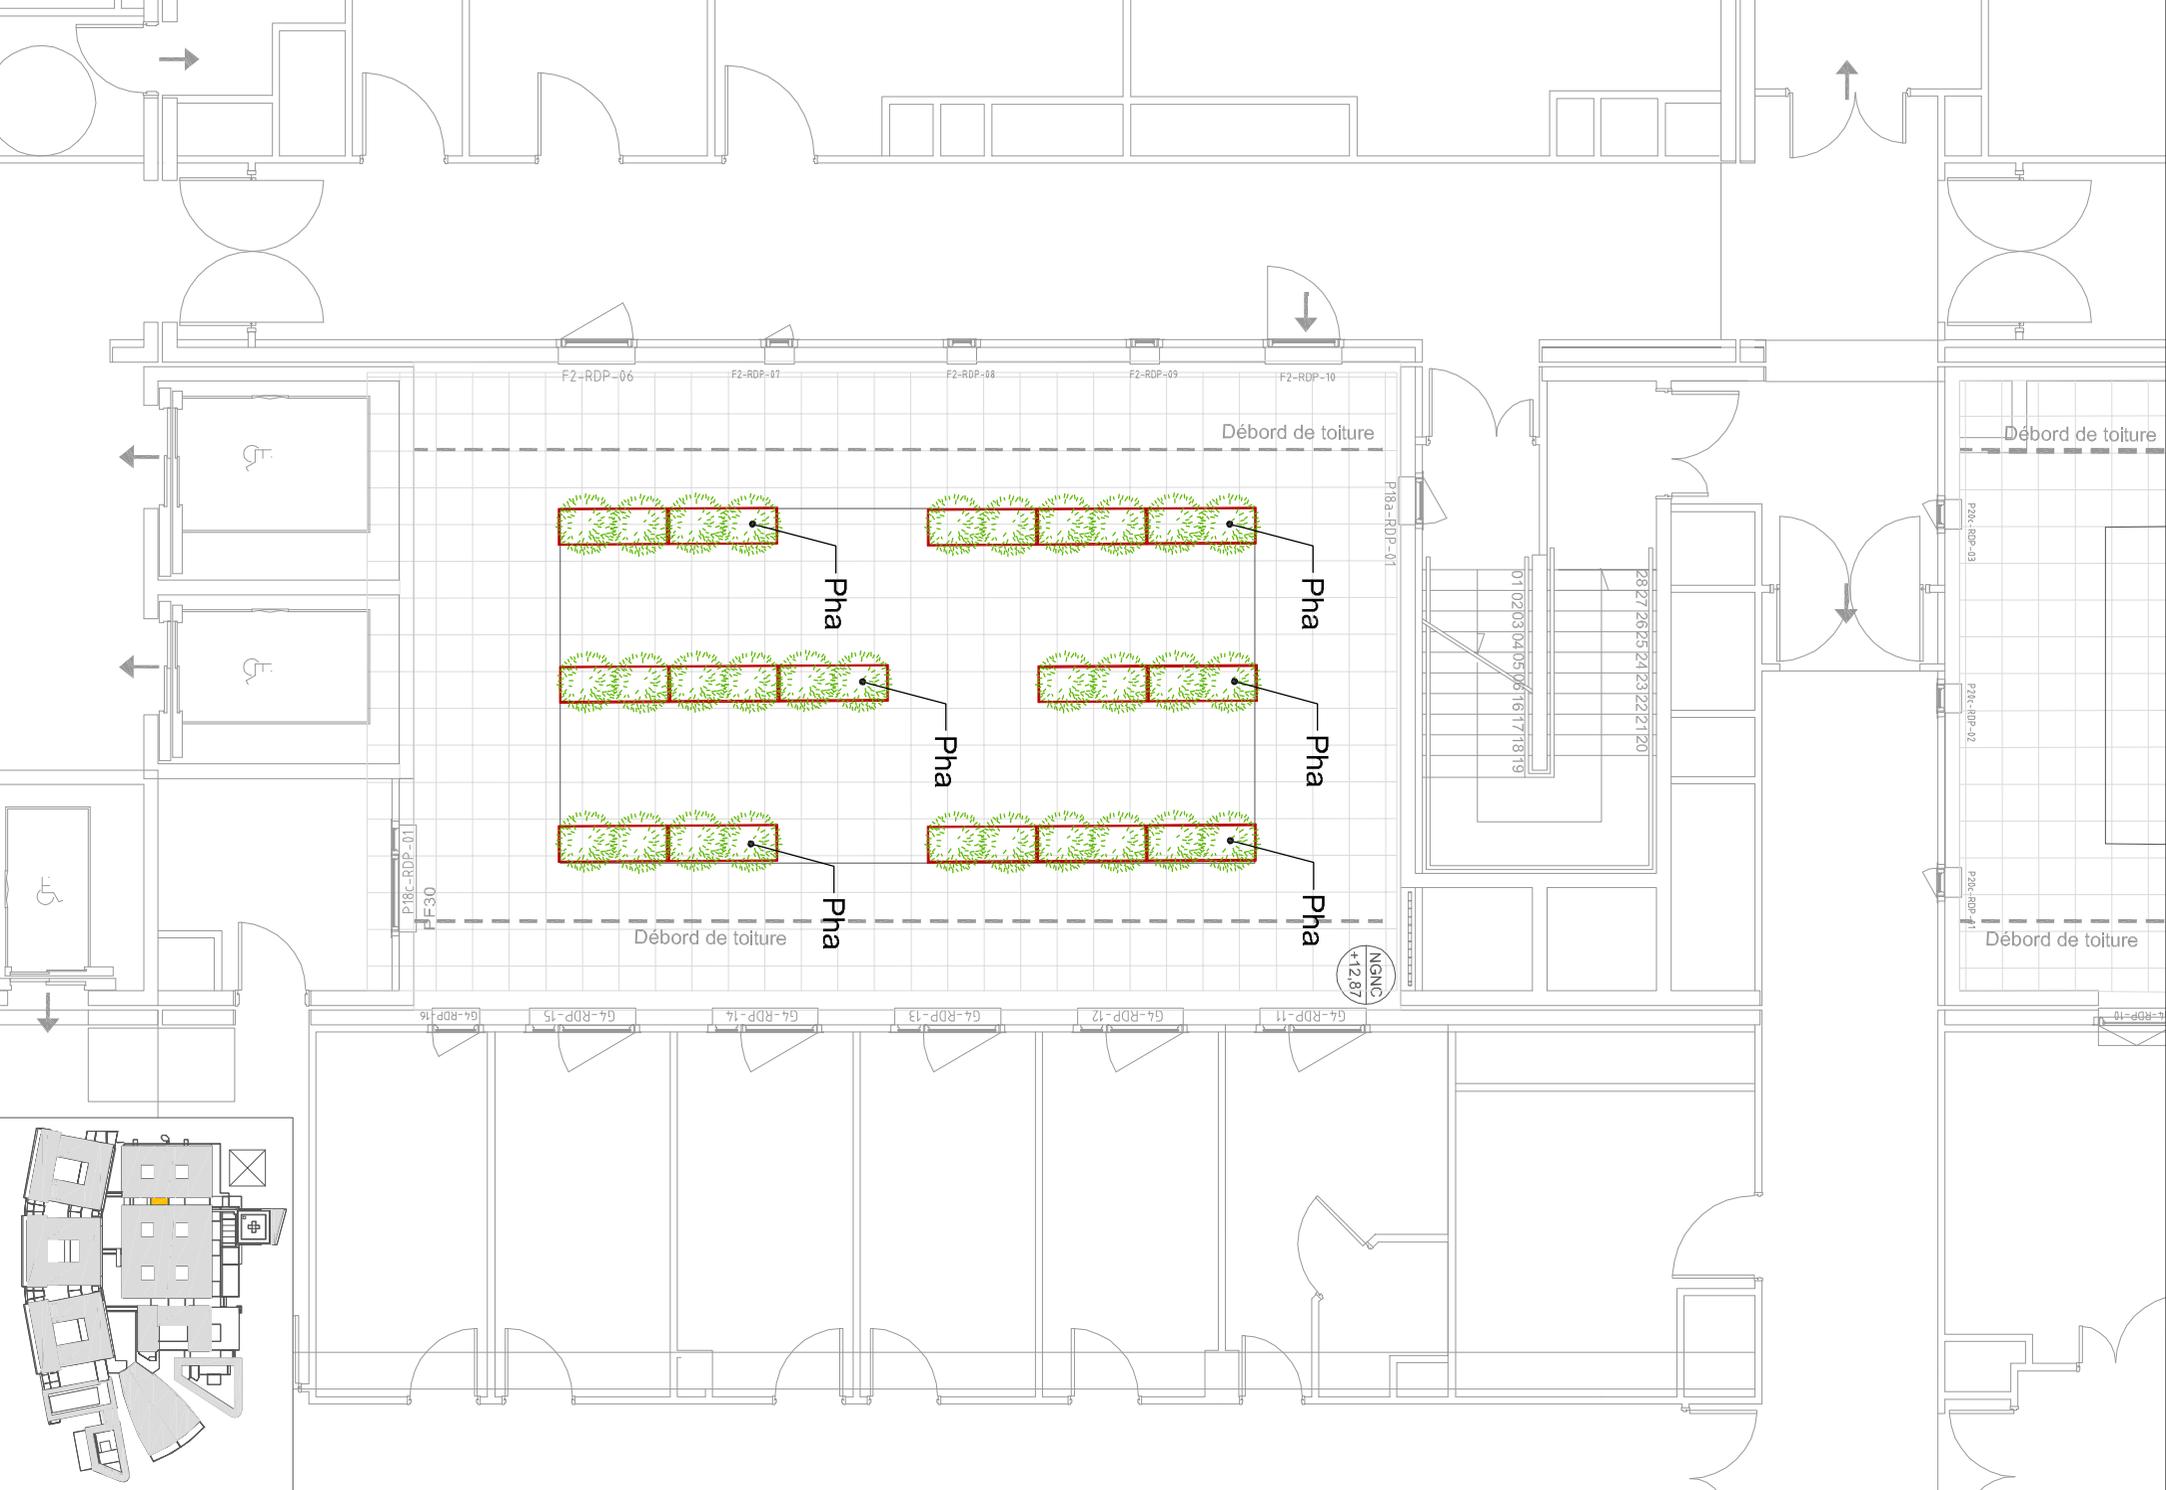

PG 80.03
20

MEDIPOLE DE KOUTIO - DCE LOT 5
Patios plantés et secs

PATIO N°18

Plan de plantation
sur dalles / Niveau 0

Juin 2013
Echelle: 1/100