

Empreintes

Projet culturel et artistique du Médipôle de Koutio

AVIS D'APPEL PUBLIC À PROJET

Empreinte 32 : Patio 20 – Urgences

Objet

Conception, réalisation et installation d'une œuvre dans le patio 20, au Médipôle de Koutio.

Emplacement de l'œuvre

Le patio 20 est un patio dallé situé au cœur des services des urgences, sur le plateau technique, au rez-de-parvis. Il n'est pas accessible.

Puis de lumière, situés entre les bâtiments, ils doivent offrir une vue agréable depuis les fenêtres et les couloirs qui les bordent.

Nature des œuvres

L'intervention minimaliste visera à animer sobrement cet espace clos. L'état particulier des patients accueillis aux urgences est à prendre en compte.

Thème proposé : « Jeux d'ombres ». Les artistes sont invités à travailler librement autour de ce thème, en utilisant, par exemple, la peinture, le graphisme, le pochoir, le trompe-l'œil ou l'illusion d'optique.

Les œuvres d'art s'intégreront dans le site en veillant à respecter l'architecture et la finalité du bâtiment.

Contraintes techniques

Tous les patios ont un accès à l'eau et à l'électricité.

La conception de l'œuvre doit impérativement tenir compte de la nécessité d'assurer la sécurité des usagers, du personnel et du public fréquentant le Médipôle, ce qui implique une grande vigilance dans le choix des matériaux et de leur résistance aux intempéries, dans la réalisation et la fixation des pièces. Le concepteur devra donc en garantir la pérennité, ainsi que la facilité d'entretien et de maintenance.

Délai d'exécution

Dépôt des projets : jusqu'au 4 juillet 2016.

Réalisation : prévue du 18 juillet au 9 septembre 2016.


Installation : du 12 au 16 septembre 2016.

Enveloppe

L'ouvrage faisant l'objet du marché sera rémunéré par application d'un prix global et forfaitaire, incluant tous les frais de conception, de réalisation, de transport et d'installation, pour un montant qui ne pourra dépasser 400 000 de francs CFP TTC.

Propriété

Les œuvres d'art réalisées pour le Médipôle de Koutio intègrent la collection de la Nouvelle-Calédonie.

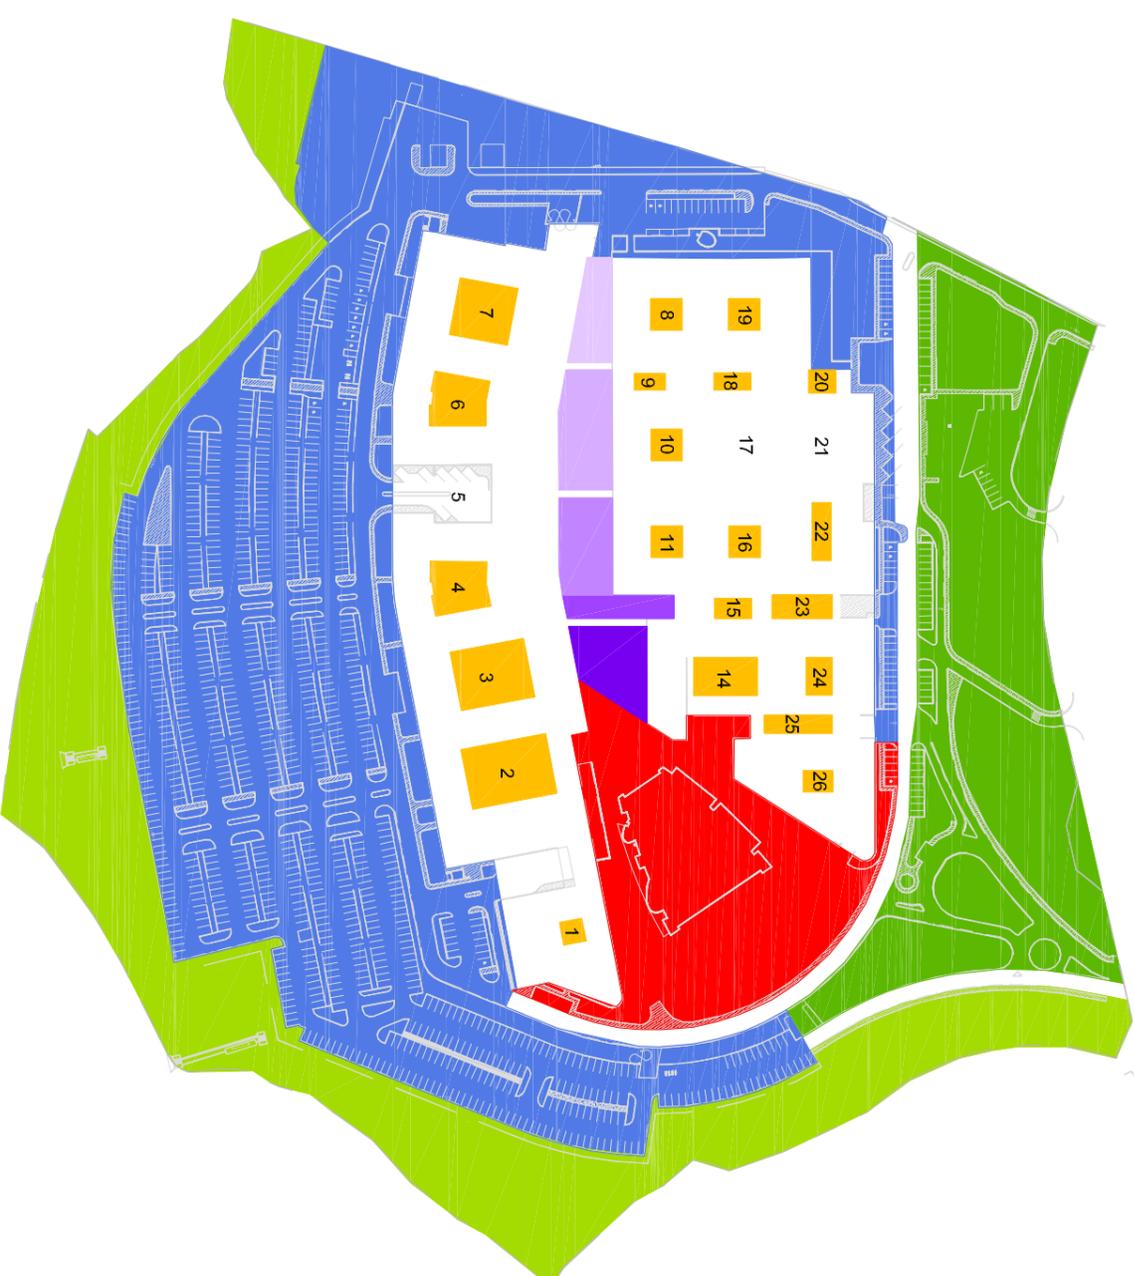


LEGENDE LOT 5
 Traitement paysager des jardins
 intérieurs et patios

- PARVIS
- JARDIN DES TRAVERSEES 1
- JARDIN DES TRAVERSEES 2
- JARDIN DES TRAVERSEES 3
- JARDIN DES TRAVERSEES 4
- JARDIN DES TRAVERSEES 5
- PATIOS (de 1 à 26 selon numérotation)

LEGENDE LOT 6
 Espaces verts

- ABORDS NATURELS
- PARC
- AIRES DES STATIONNEMENTS / ZONES TECHNIQUES

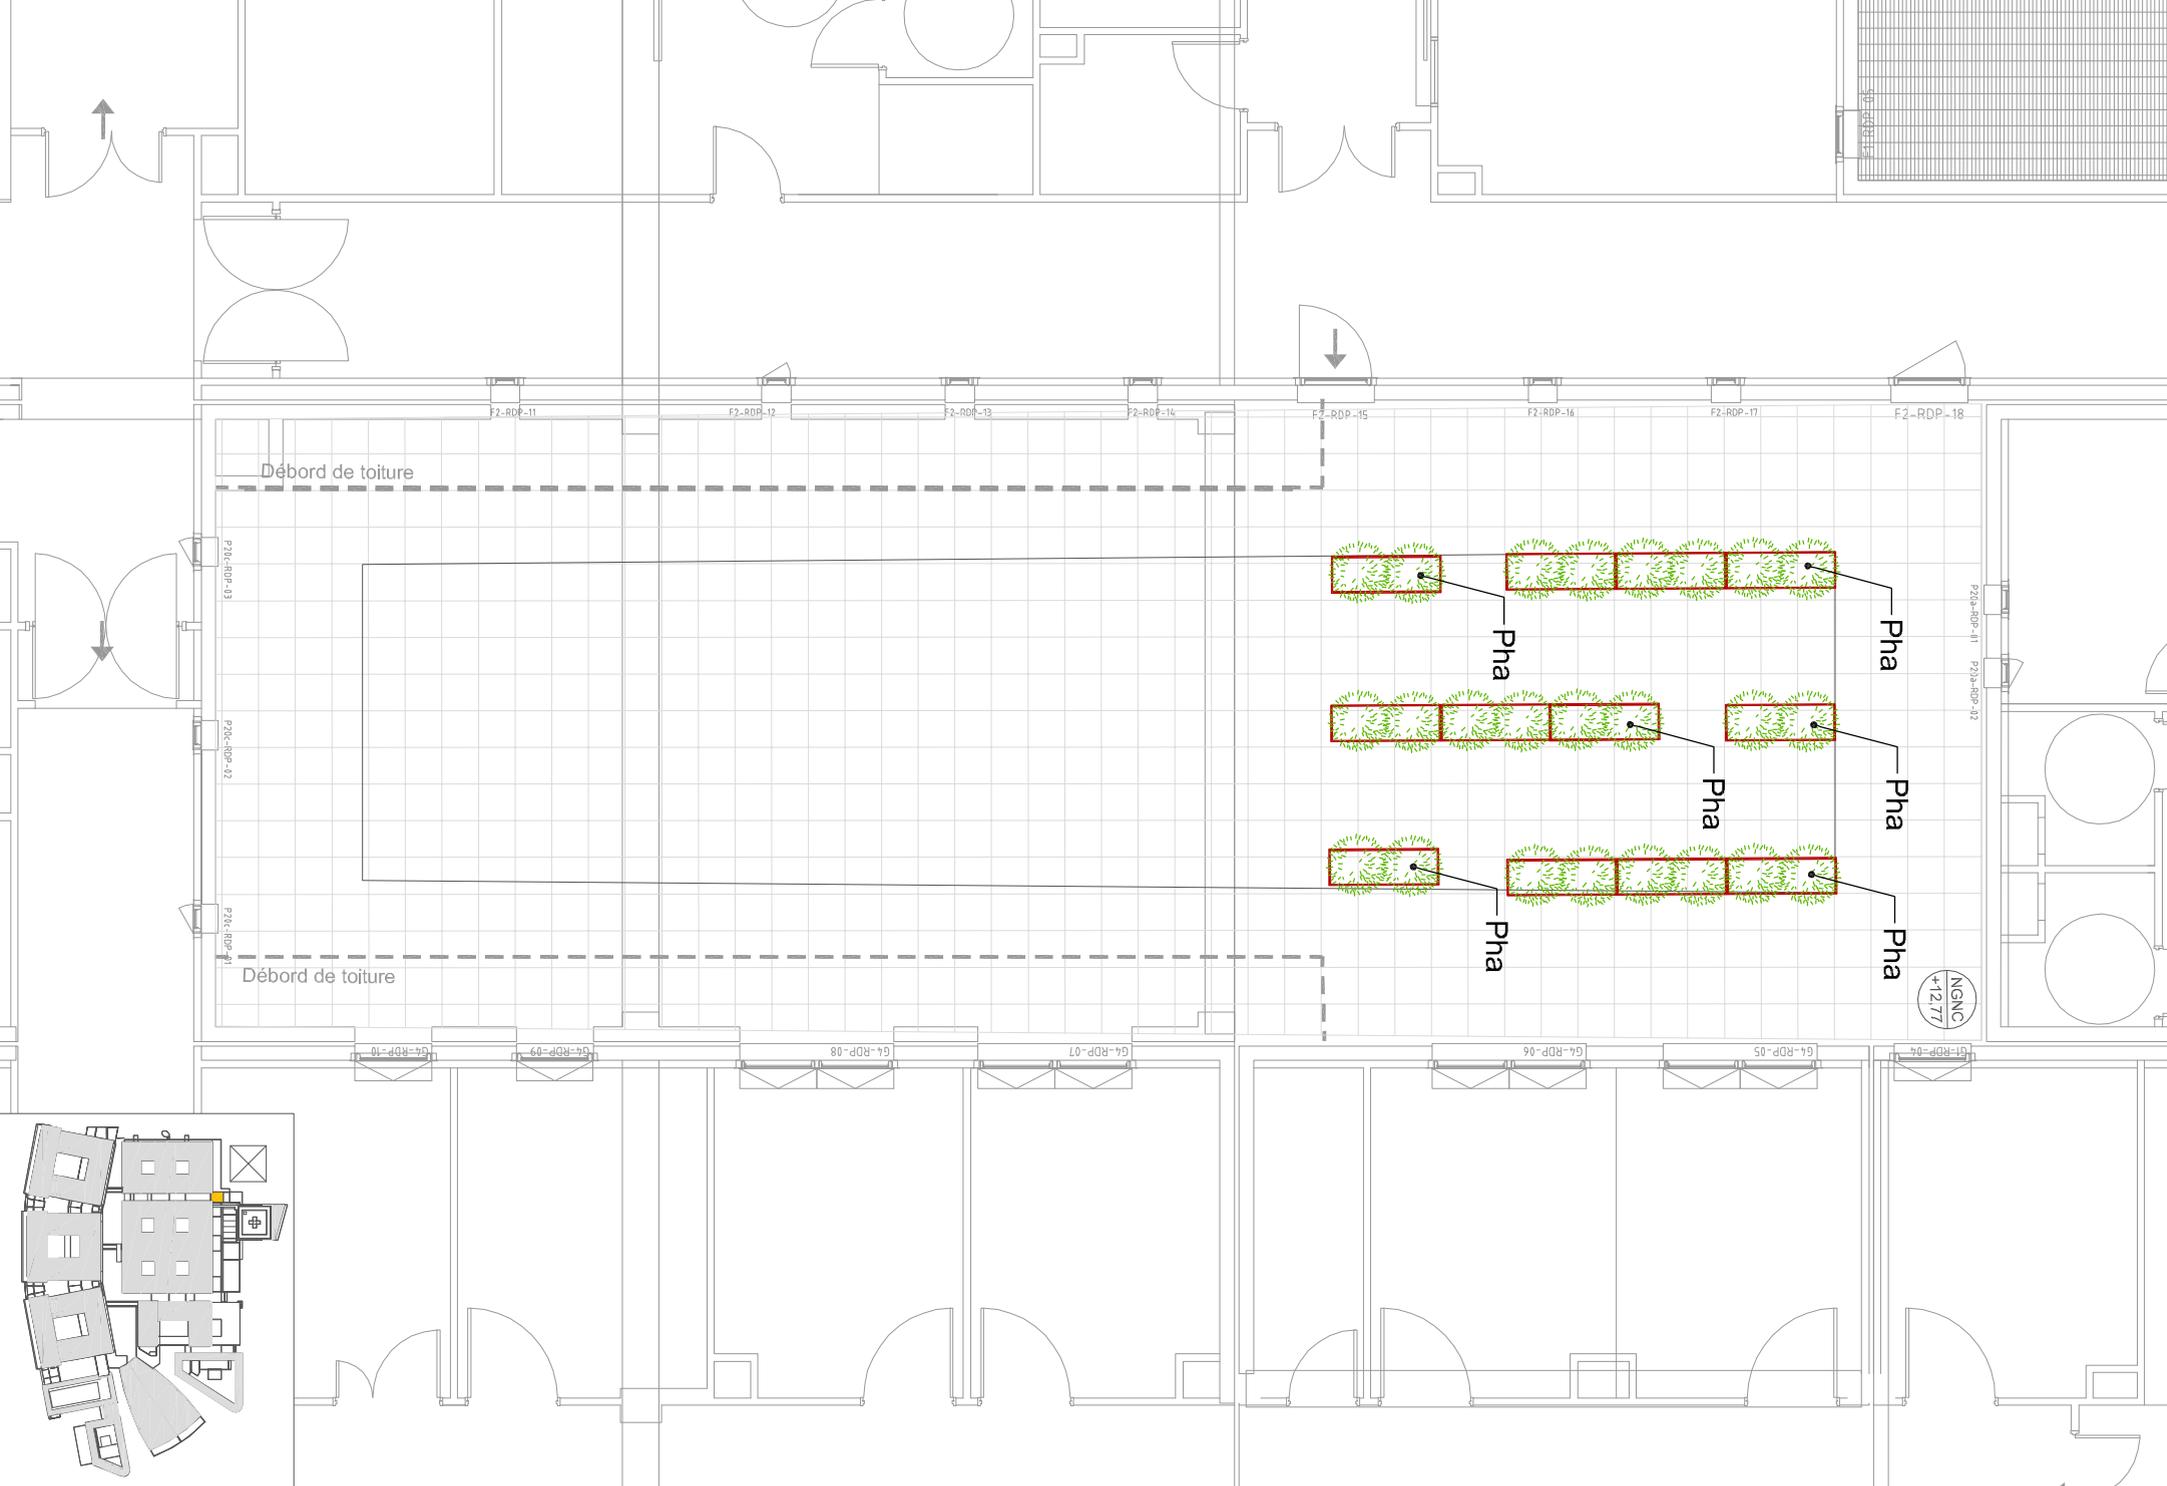

PG 80.03 22	MEDIPOLE DE KOUTIO - DCE LOT 5 Patios plantés et secs	PATIO N°20	Plan de plantation sur dalles / Niveau 0	Juin 2013 Echelle: 1/100
------------------------------	---	-------------------	--	---





