

Empreintes

Projet culturel et artistique du Médipôle de Koutio

AVIS D'APPEL PUBLIC À PROJET

Empreinte 37 : Patio 25 – Laboratoires

Objet

Conception, réalisation et installation d'une œuvre dans le patio 25, au Médipôle de Koutio.

Emplacement de l'œuvre

Le patio 25 est un patio dallé situé au cœur des laboratoires sur le plateau technique, au niveau rez-de-parvis.

Puis de lumière, situés entre les bâtiments, les patios dallés dits « secs » doivent offrir une vue agréable depuis les fenêtres et les couloirs qui les bordent. Les jardinières figurant sur le schéma initial n'ont finalement pas été installées.

Nature des œuvres

L'intervention minimaliste visera à animer sobrement cet espace clos.

Thème proposé : « L'autre (la rencontre) ». Les artistes sont invités à travailler librement autour de ce thème, avec la technique de leur choix (utilisant la lumière, la sculpture, le graphisme ou toute autre technique adaptée).

Les œuvres d'art s'intégreront dans le site en veillant à respecter l'architecture et la finalité du bâtiment.

Contraintes techniques

Tous les patios ont un accès à l'eau et à l'électricité.

L'accès au patio se fait par l'intérieur du bâtiment : contrainte à prendre en compte pour la livraison de la pièce.

La conception de l'œuvre doit impérativement tenir compte de la nécessité d'assurer la sécurité des usagers, du personnel et du public fréquentant le Médipôle, ce qui implique une grande vigilance dans le choix des matériaux et de leur résistance aux intempéries, dans la réalisation et la fixation des

pièces. Le concepteur devra donc en garantir la pérennité, ainsi que la facilité d'entretien et de maintenance.

Le concepteur aura en charge la réalisation du socle éventuel et son installation.

Délai d'exécution

Dépôt des projets : jusqu'au 4 juillet 2016.

Réalisation : prévue du 18 juillet au 9 septembre 2016.


Installation : du 12 au 16 septembre 2016.

Enveloppe

L'ouvrage faisant l'objet du marché sera rémunéré par application d'un prix global et forfaitaire, incluant tous les frais de conception, de réalisation, de transport, de soclage et d'installation, pour un montant qui ne pourra dépasser 400 000 de francs CFP TTC.

Propriété

Les œuvres d'art réalisées pour le Médipôle de Koutio intègrent la collection de la Nouvelle-Calédonie.

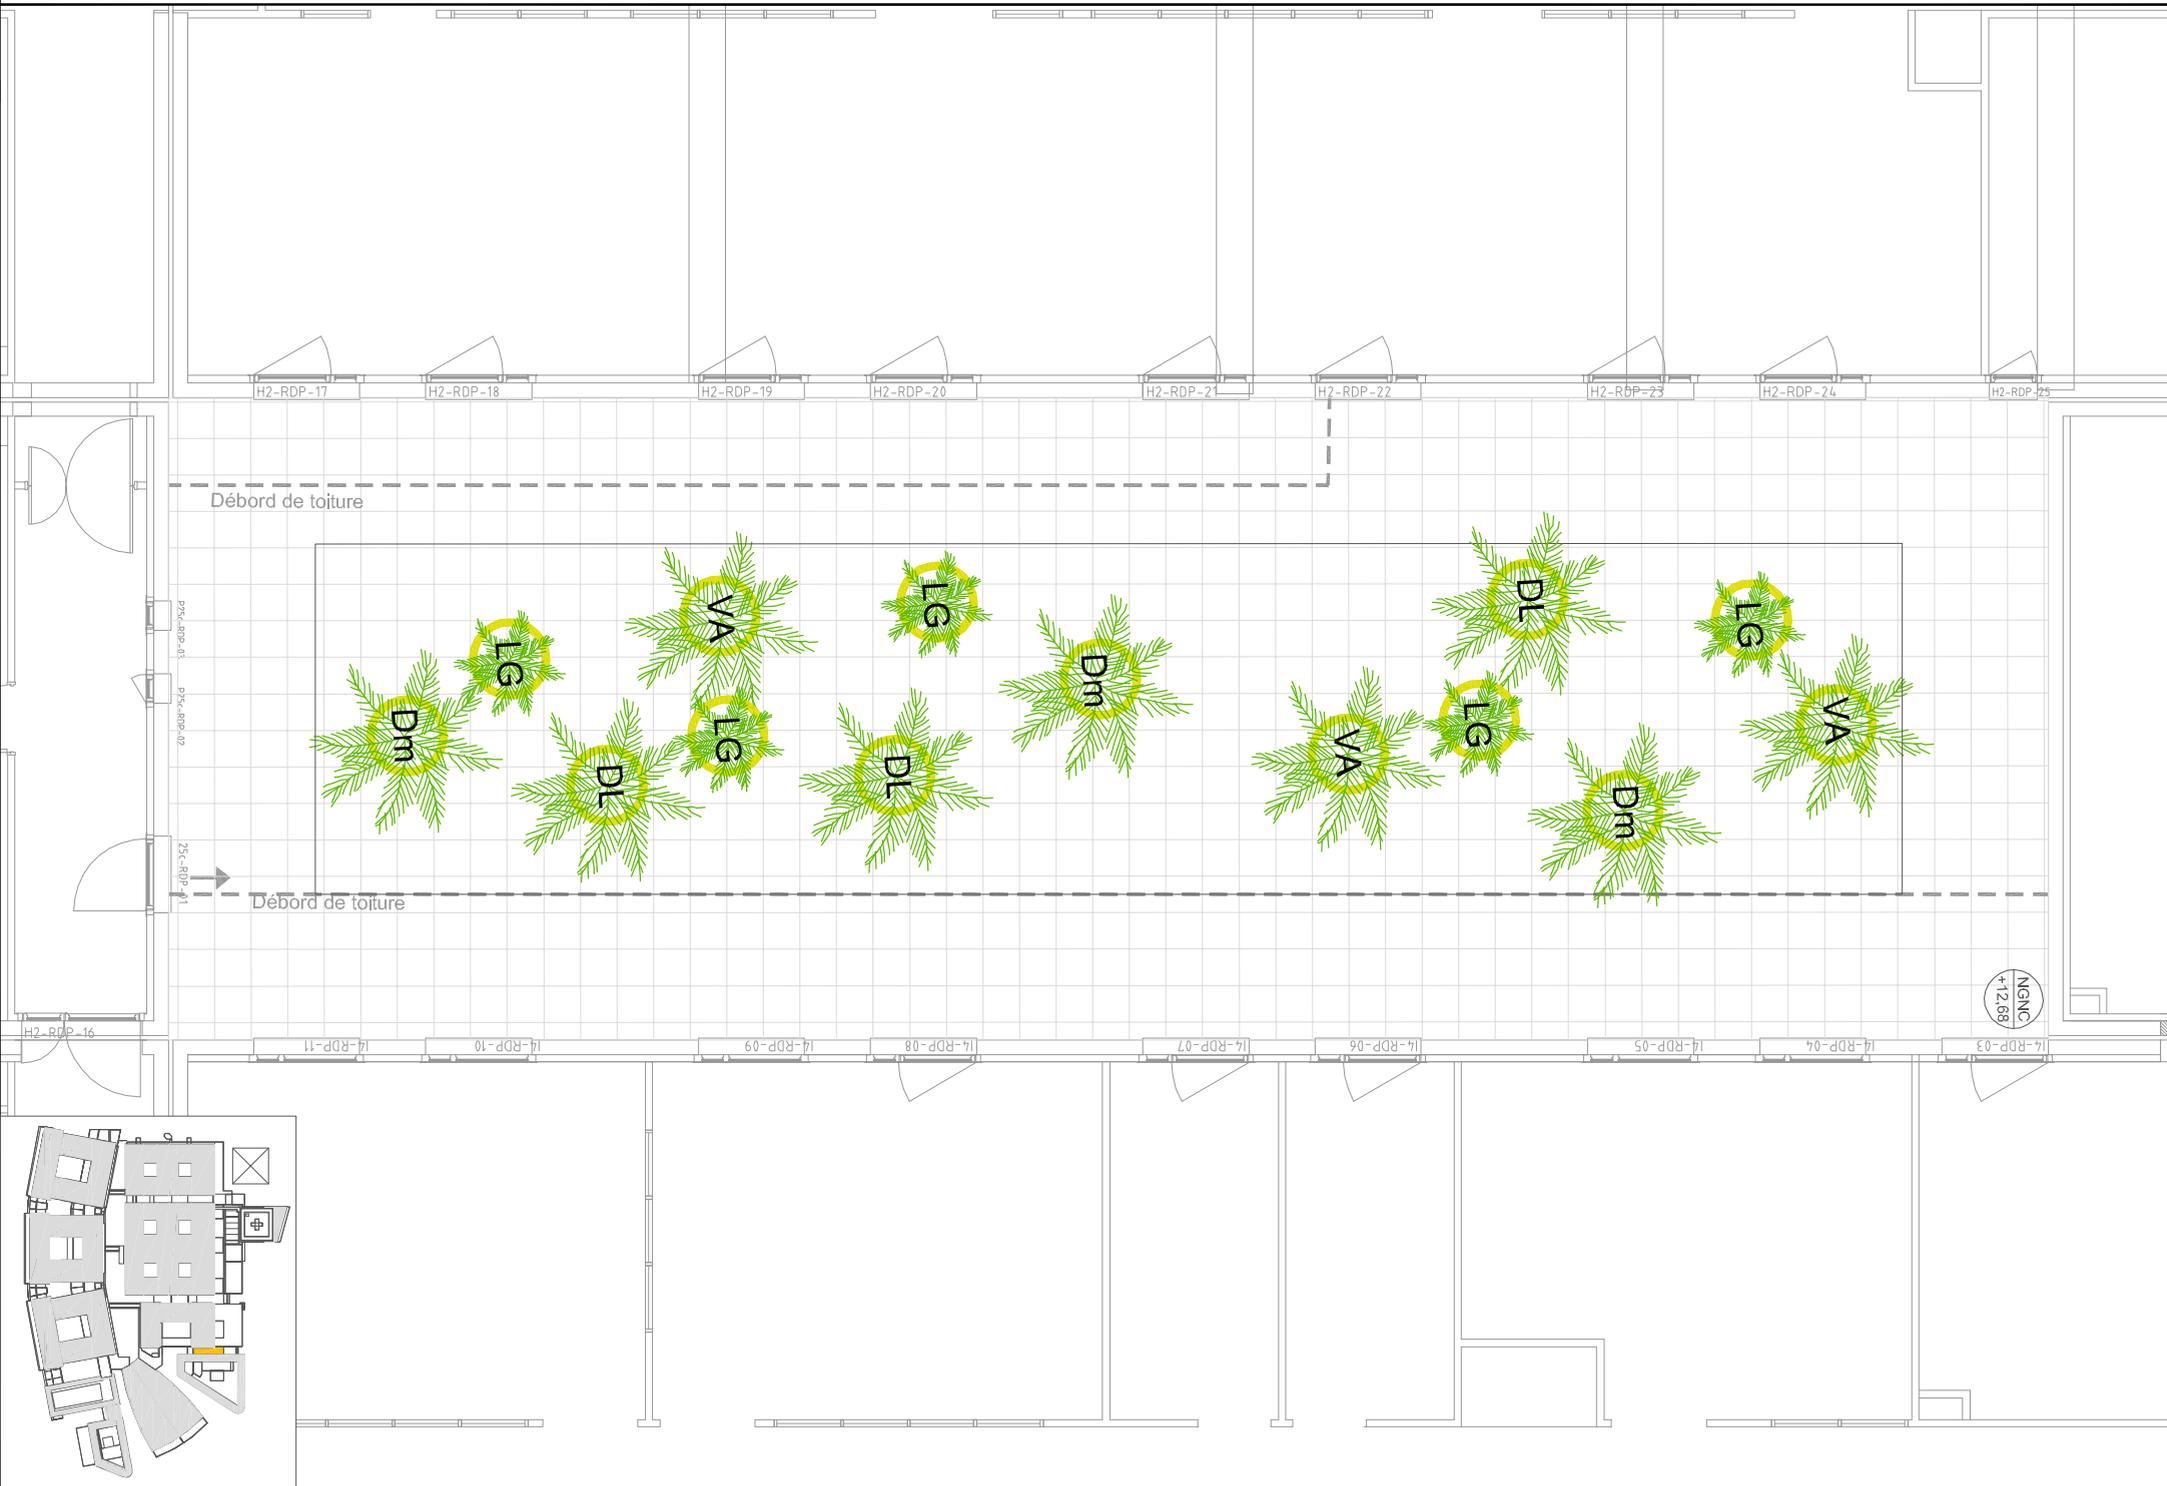

PG 80.03 26	MEDIPOLE DE KOUTIO - DCE LOT 5 Patios plantés et secs	PATIO N°25	Plan de plantation	Juin 2013
			sur dalles / Niveau 0	Echelle: 1/100





