

Empreintes

Projet culturel et artistique du Médipôle de Koutio

AVIS D'APPEL PUBLIC À PROJET

Empreinte 5 : Sculpture du « jardin des Prodiges »

Objet

Conception, réalisation et installation d'une sculpture, dans le jardin des Prodiges, partie du jardin des Traversées, au Médipôle de Koutio.

Emplacement de l'ensemble

Située à l'arrière du grand hall, dans la partie dénommée « Jardin des prodiges », la sculpture marque l'entrée du jardin des Traversées, espace vert tout en longueur qui fait le lien entre le bâtiment des hospitalisations et le plateau technique.

Le jardin des Traversées raconte « en cinq séquences, l'histoire de l'évolution de la flore de l'archipel », d'après la paysagiste Véronique Menet qui l'a conçu.

Espace central du Médipôle, au cœur des différents axes de circulation, il est le lieu privilégié de détente et de rencontre.

Le jardin de Prodiges est la première halte du jardin des traversées. Accessible au public, il est constitué de parterres délimités et d'aires de repos engazonnées, traversés par des allées piétonnes. Il illustre le lien entre l'homme et le végétal dans la conception océanienne, à travers plusieurs représentations : jardin alimentaire, ornemental, médicinal...

Nature des œuvres

Thème proposé : « Le dialogue des formes ». Les artistes sont invités à travailler autour de ce thème librement interprété, évoquant les signes et les symboles qui traduisent le lien de l'homme à la nature.

La sculpture, réalisée dans un matériau au choix, doit trouver sa place dans le jardin des prodiges sans en trahir l'esprit. Les œuvres d'art s'intégreront dans le site en veillant à respecter l'architecture et la finalité du bâtiment.

Contraintes techniques

La conception de l'œuvre doit impérativement tenir compte de la nécessité d'assurer la sécurité des usagers, du personnel et du public fréquentant le Médipôle, ce qui implique une grande vigilance dans

le choix des matériaux et de leur résistance aux intempéries, dans la réalisation et la fixation des pièces. Le concepteur devra donc en garantir la pérennité, ainsi que la facilité d'entretien et de maintenance.

Le concepteur aura en charge la réalisation du socle et son installation.

Délai d'exécution

Dépôt des projets : jusqu'au 17 juin.

Réalisation prévue du 11 juillet au 19 août 2016.

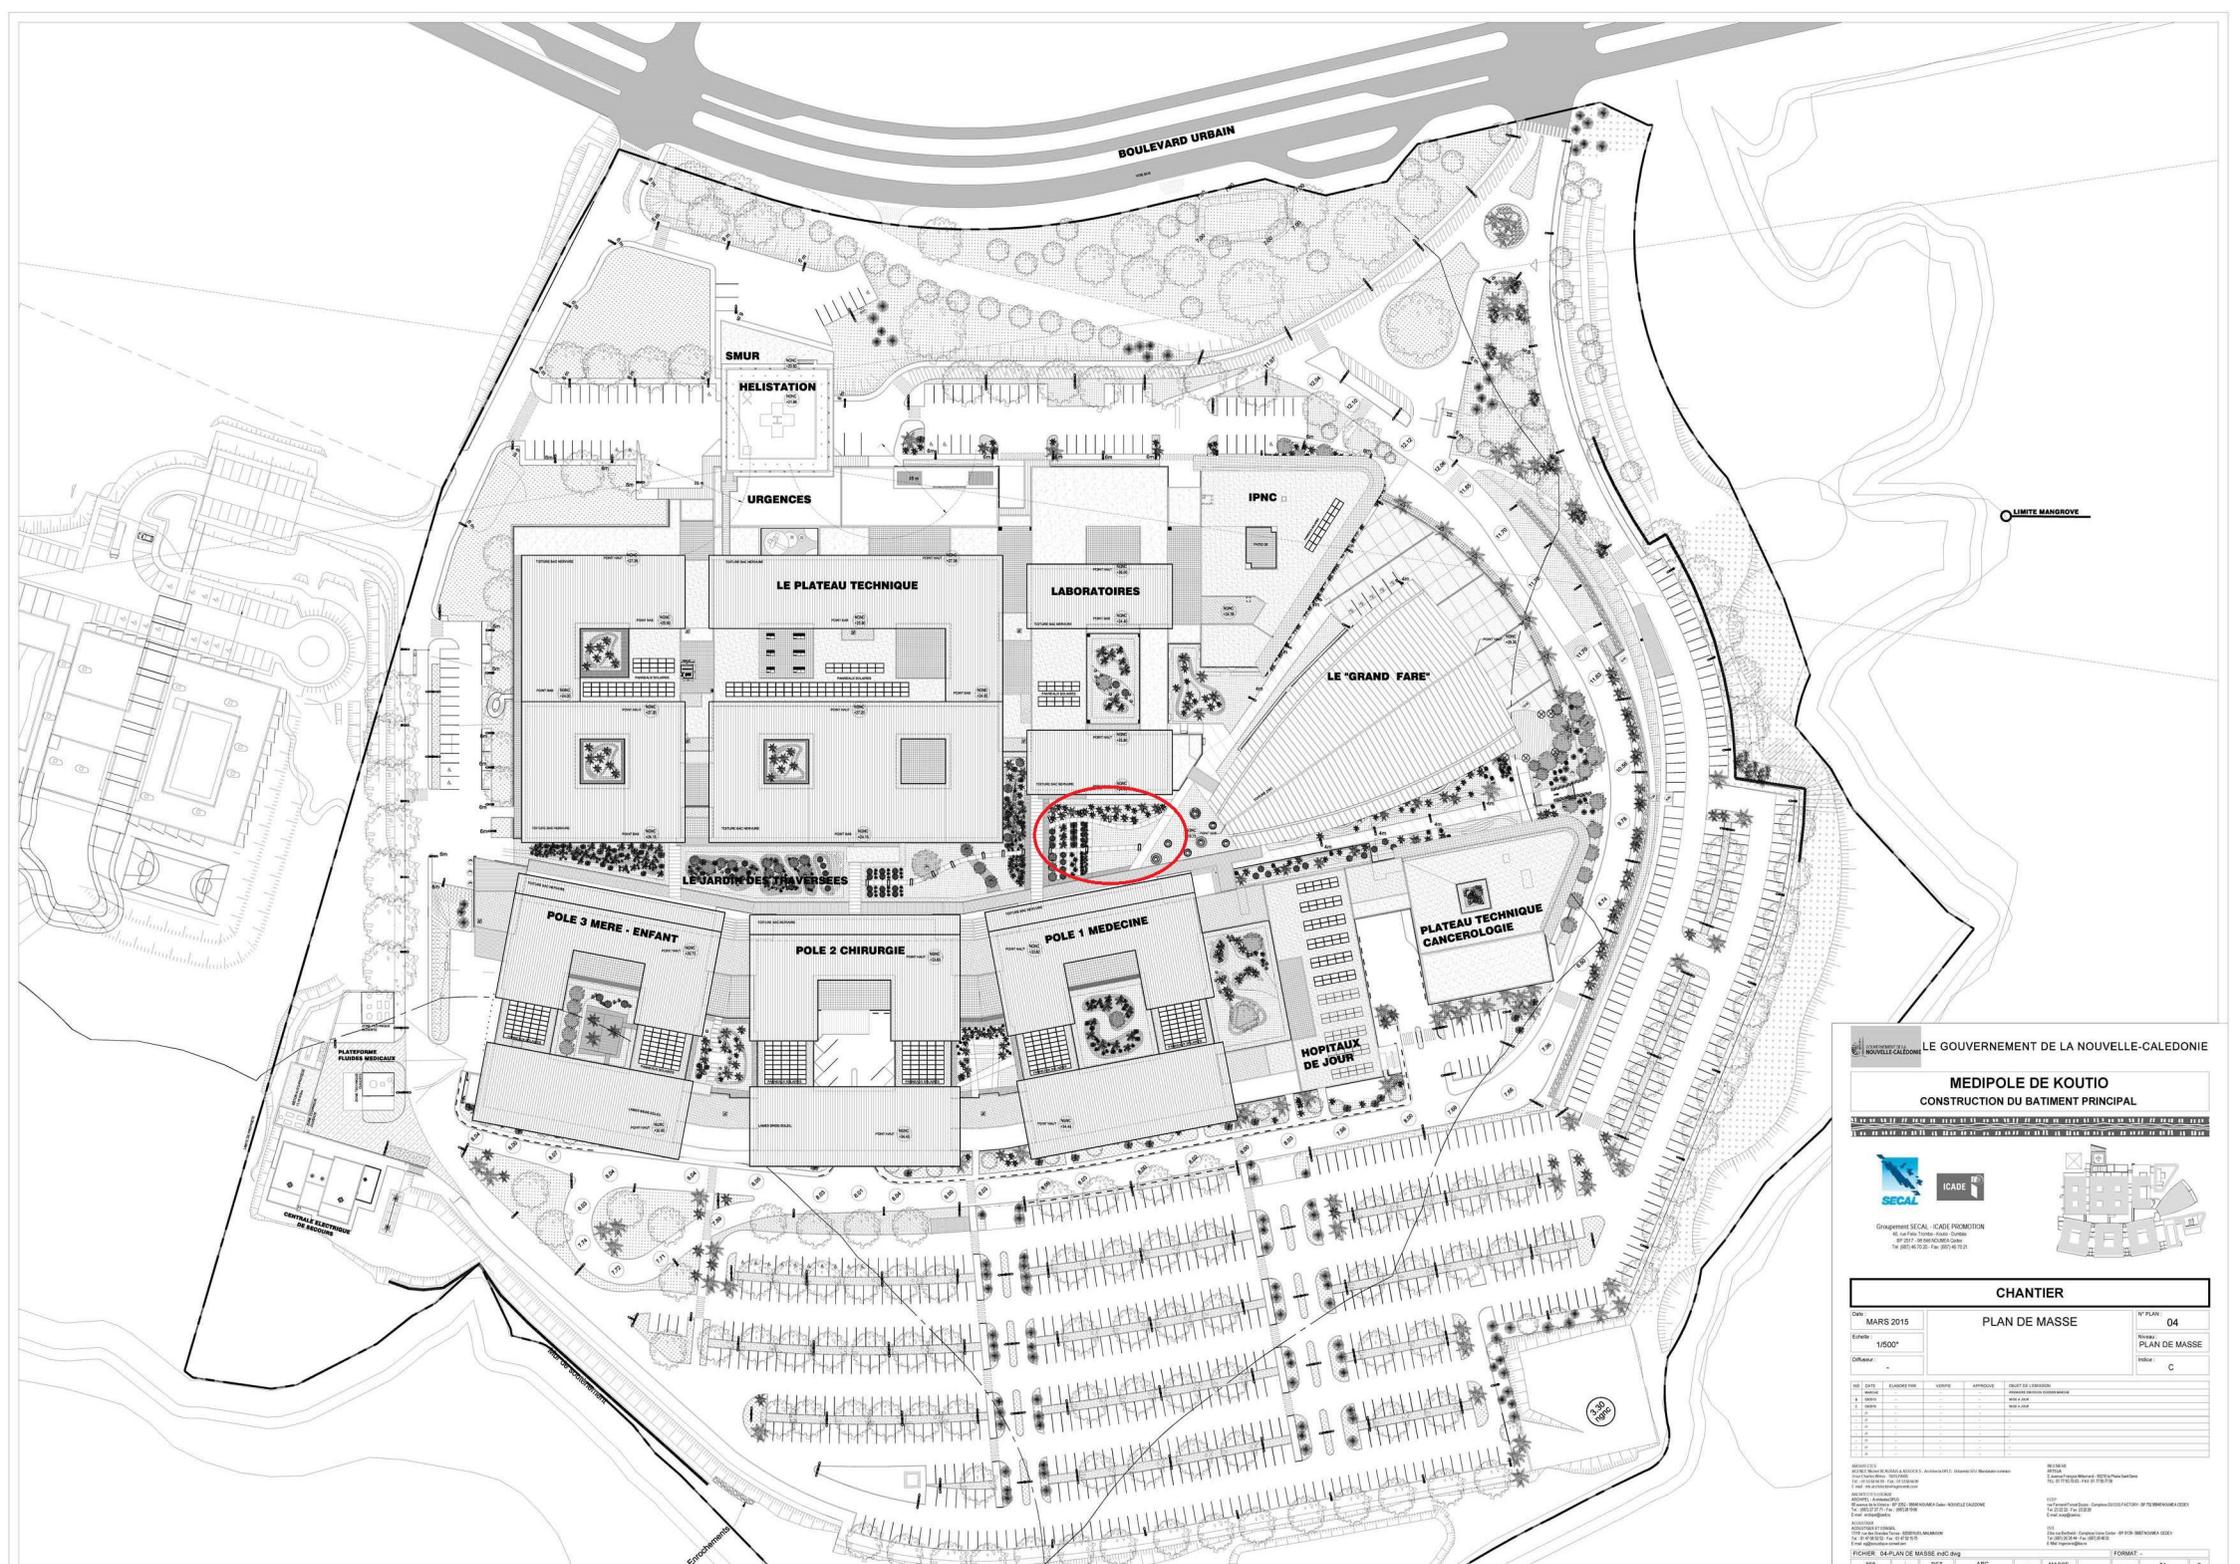
Installation prévue du 22 au 26 août 2016.

Enveloppe

L'ouvrage faisant l'objet du marché sera rémunéré par application d'un prix global et forfaitaire, incluant tous les frais de conception, de réalisation, de transport, de soclage et d'installation, pour un montant qui ne pourra dépasser 1 200 000 de francs CFP TTC.

Propriété

Les œuvres d'art réalisées pour le Médipôle de Koutio intègrent la collection de la Nouvelle-Calédonie.



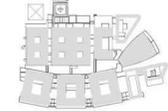
LE GOUVERNEMENT DE LA NOUVELLE-CALÉDONIE

MEDIPOLE DE KOUTIO
CONSTRUCTION DU BATIMENT PRINCIPAL

1 2 



Groupe SECAL - ICADÉ PROMOTION
40 rue des Frères Lacroix - Courbevoie
92011 - FRANCE
Tél : (01) 46 70 20 20 - Fax : (01) 46 70 21 01



CHANTIER

DATE: MARS 2015	N° PLAN: 04
Echelle: 1/500'	Nature: PLAN DE MASSE
Diffusion: -	Version: C

NO	DATE	ELABORE PAR	VERIFIE	APPROUVE	PROJET DE CONSTRUCTION
1					PROJET DE CONSTRUCTION
2					
3					
4					
5					

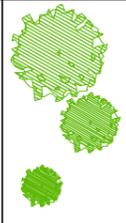
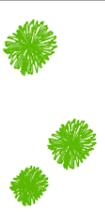
REVISIONS
 1. Révisé par: [Nom] / Date: [Date] / Description: [Description]
 2. Révisé par: [Nom] / Date: [Date] / Description: [Description]
 3. Révisé par: [Nom] / Date: [Date] / Description: [Description]
 4. Révisé par: [Nom] / Date: [Date] / Description: [Description]
 5. Révisé par: [Nom] / Date: [Date] / Description: [Description]

Symbole	Type de végétaux	Hauteur	Densité / Unité	1	2	3	4	5	Quantités totales
ARBRES									
AgL	Agathis lanceolata	150/200	U				1		1
AgM	Agathis moorei	150/200	U				2		2
AgO	Agathis ovata	150/200	U				1		1
CD	Cunonia deplanchei	150/200	U				1		1
CP	Cunonia purpurea	100/150	U				2		2
Cp	Carica papaya	150/200	U	4					4
EA	Elaeocarpus angustifolius	200/250	U			1			1
GU	Gardenia urvillei	150/200	U		3				3
GY	Gymnostoma deplancheanum	150/200	U				5		5
Gm	Grevillea meisneri	100/150	U				5		5
HC	Hernandia cordigera	200/250	U			3			3
Im	Ixora margaretae	100/150	U			6			6
MP	Metrosideros punctata	150/200	U				1		1
SA	Santalum austrocaledonicum	150/200	U	3					3
Si	Sphaeropteris intermedia	200/250	U		1			5	6
Si	Sphaeropteris intermedia	150/200	U		2			7	9
Si	Sphaeropteris intermedia	100/150	U		1			15	16
Sya	Syzygium acre	150/200	U			12	5		17
Sym	Syzygium malaccense	150/200	U	3					3
CONFERES									
Amu	Araucaria muelleri	150/200	U				1		1
Amu	Araucaria muelleri	100/150	U				2		2
Amo	Araucaria montana	150/200	U				1		1
Amo	Araucaria montana	100/150	U				2		2
PALMIERS									
AA	Archontophoenix alexandrae	200/250	U	2					2
AA	Archontophoenix alexandrae	150/200	U	3					3
CHS	Chamaedora schiedeana	100/150	U	6	6				12
CMA	Chambeyronia macrocarpa	200/250	U	3	2				5
CMA	Chambeyronia macrocarpa	150/200	U	3	1				4
DL	Dypsis leptochelios	150/200	U		2				2
DL	Dypsis leptochelios	100/150	U		1				1
HL	Hyophorbe lagenicaulis	100/150	U		2				2
VA	Veitchia arecina	150/200	U	3					3
VA	Veitchia arecina	100/150	U	3					3
ARBUSTES FORTS									
Cyc	Cycas circinalis	100/150	U	4	2		1	1	8
Cyc	Cycas circinalis	80/100	U		2			1	3
Cyr	Cycas revoluta	100/150	U		2			3	5
Cyr	Cycas revoluta	80/100	U		3			4	7
Cys	Cycas semanii	80/100	U				1	3	4
Di	Dioon edulis	100/150	U				1	3	4
Di	Dioon edulis	80/100	U				3	4	7
ARBUSTES									
Alo	Alocasia macrorrhiza	Plante 40/60	1u/m²		8				8
Al	Alpinia purpurea	Touffe 40/60	2u/m²		50				50
Bl-gi	Blechnum gibbum	Touffe 40/60	1u/m²		6			20	26
Bl-mo	Blechnum morrei	Touffe 40/60	1u/m²		8			20	28
Cz	Calathea zebrina	Touffe 40/60	4u/m²		15				15
Cf	Cordyline fruticosa	Touffe 40/60	1u/m²	7					7
Eu-le	Euphorbia leucocephala	Touffe 40/60	1u/m²	5					5
He-co	Hedychium coccineum	Touffe 40/60	1u/m²		13				13
He-fl	Hedychium flavum	Touffe 40/60	1u/m²		13				13
He-im	Heliconia imbricata	Touffe 40/60	1u/m²		13				13
Hym	Hymenocallis latifolia	Touffe 40/60	4u/m²	22	20				42
Mb	Meryta balansae	Touffe 40/60	1u/m²			6	10		16
Md	Meryta denhamii	Touffe 40/60	1u/m²				7		7
Mon	Monstera deliciosa	Plante 40/60	1u/m²		4				4
Mo	Metrosideros operculata	Touffe 40/60	1u/m²				10		10
Muo	Musa ornata	Touffe 40/60	1u/m²	5					5
Sl	Sannantha leratii	Touffe 40/60	1u/m²				8		8
Va	Viotia angustifolia	Touffe 40/60	1u/m²			6			6
Xa	Xanthostemon aurantiacus	Touffe 40/60	1u/m²				5		5
Xf	Xanthostemon francii	Touffe 40/60	1u/m²				4		4
Xg	Xanthostemon gurgerlii	Touffe 40/60	1u/m²				4		4
Xm	Xanthostemon multiflorus	Touffe 40/60	1u/m²				4		4
COUVRES-SOL									
Clim	Clivia miniata		6u/m²	72	23				95
Cu	Cuphea sp		6u/m²				42	60	102
Das	Davalia solida		8u/m²		120		130	200	450
Dia	Dianella adenanthera		8u/m²		150				150
Gld	Gleichenia dicarpa		8u/m²				94	200	294
Hc	Hemigraphis colorata		8u/m²	200	120				320
Lv	Liriope variegata		5u/m²	110					110
Ne	Nephrolepis cordifolia		5u/m²	555			116	640	1311
Oj	Ophiopogon japonicus		8u/m²	80					80
Pop	Pogonatherum paniceum		2u/m²	52					52
Pte	Pteridium esculentum		5u/m²				35		35
ENGAZONNEMENT EN INTEGRAL									
Pv	Paspalum vaginatum		M2	134		384	255		773

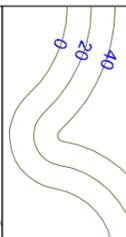
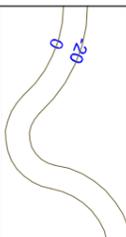
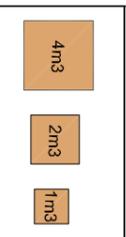
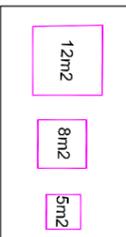
ARROSAGE AUTOMATIQUE

Réseau	
	Canalisation secondaire PEHD 25
	Canalisation secondaire PEHD 32
	Canalisation secondaire PEHD 40
	Canalisation primaire PEHD 50
	Câble électrique RO2V
	Fourreau PVC Diam 90 et 160
Matériel	
	19 Electrovanne
	Programmateur
	Goutte à Goutte - Tous les 40 cm - Débit 2.3 l/h par goutteurs
	Tuyères
	Clapet vanne

VEGETAUX

	ARBRES
	ARAUCARIAS
	PALMIERS
	FOUGERES ARBORESCENTES
	CYCAS ET DIOON
	ARBUSTES ISOLEES
	HAIE ARBUSTIVE
	COUVRE-SOL
	GAZON

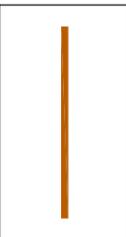
NIVELLEMENTS

	MODELAGE PAYSAGER
	CUVETTE
	FOSSSES DE PLANTATION 4m ³ 2m ³ 1m ³
	ENDUIT ANTI-RACINE 12m ² 8m ² 5m ²

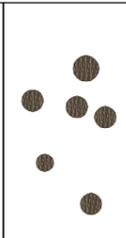
REVETEMENTS

	BETON BALAYE
	DECK
	ECORCES
	GALETS DE RIVIERE

MATERIAUX

	ROCHES DECORATIVES
	MADRIER EN BOIS

OUVRAGES DECORATIFS

	POTEAUX SCULPTES
	SUPPORTS VISUELS

Nota:

Toutes les dimensions et cotations des ouvrages techniques sont données à titre indicatif et devront être confirmées par l'entrepreneur lors de la réalisation des PEO. L'entrepreneur est réputé avoir pris connaissances de la nature et de l'emplacement des travaux, des conditions générales et locales, particulièrement des conditions relatives aux transports, à l'acheminement des matériaux sur les lieux des travaux et aux caractéristiques de l'équipement ainsi qu'aux installations existantes. Les quantités n'ayant qu'un caractère indicatif, l'entrepreneur devra vérifier le quantitatif pour établir son offre.